


ОБЪЯСНИТЕЛЬНАЯ

- 1 - Спортплощадка
- 2 - Мемориальная зона
- 3 - Площадка для игр 5-10 лет
- 4 - Площадка для игр малышей
- 5 - Площадка для игр 10-14 лет
- 6 - Зона отдыха для взрослых
- 7 - Зона отдыха для взрослых
- 8 - Площадка для просмотра спортивных игр
- 9 - Буш, кафе
- 10 - Туалет
- 11 - Проектируемая зона для игр
- 12 - Зона тихого отдыха

Условные обозначения

- асфальтовое покрытие
- песчаное покрытие
- песчано-гравийное покрытие
- плитка тротуарная серая
- плитка тротуарная красная
- песчано-гравийное покрытие с мелкой высевкой
- газон
- спортивное покрытие
- стриженный кустарник
- посадка деревьев
- сущ. деревья
- клумба

- Клумба
- Скамейка
- Плитка тротуарная

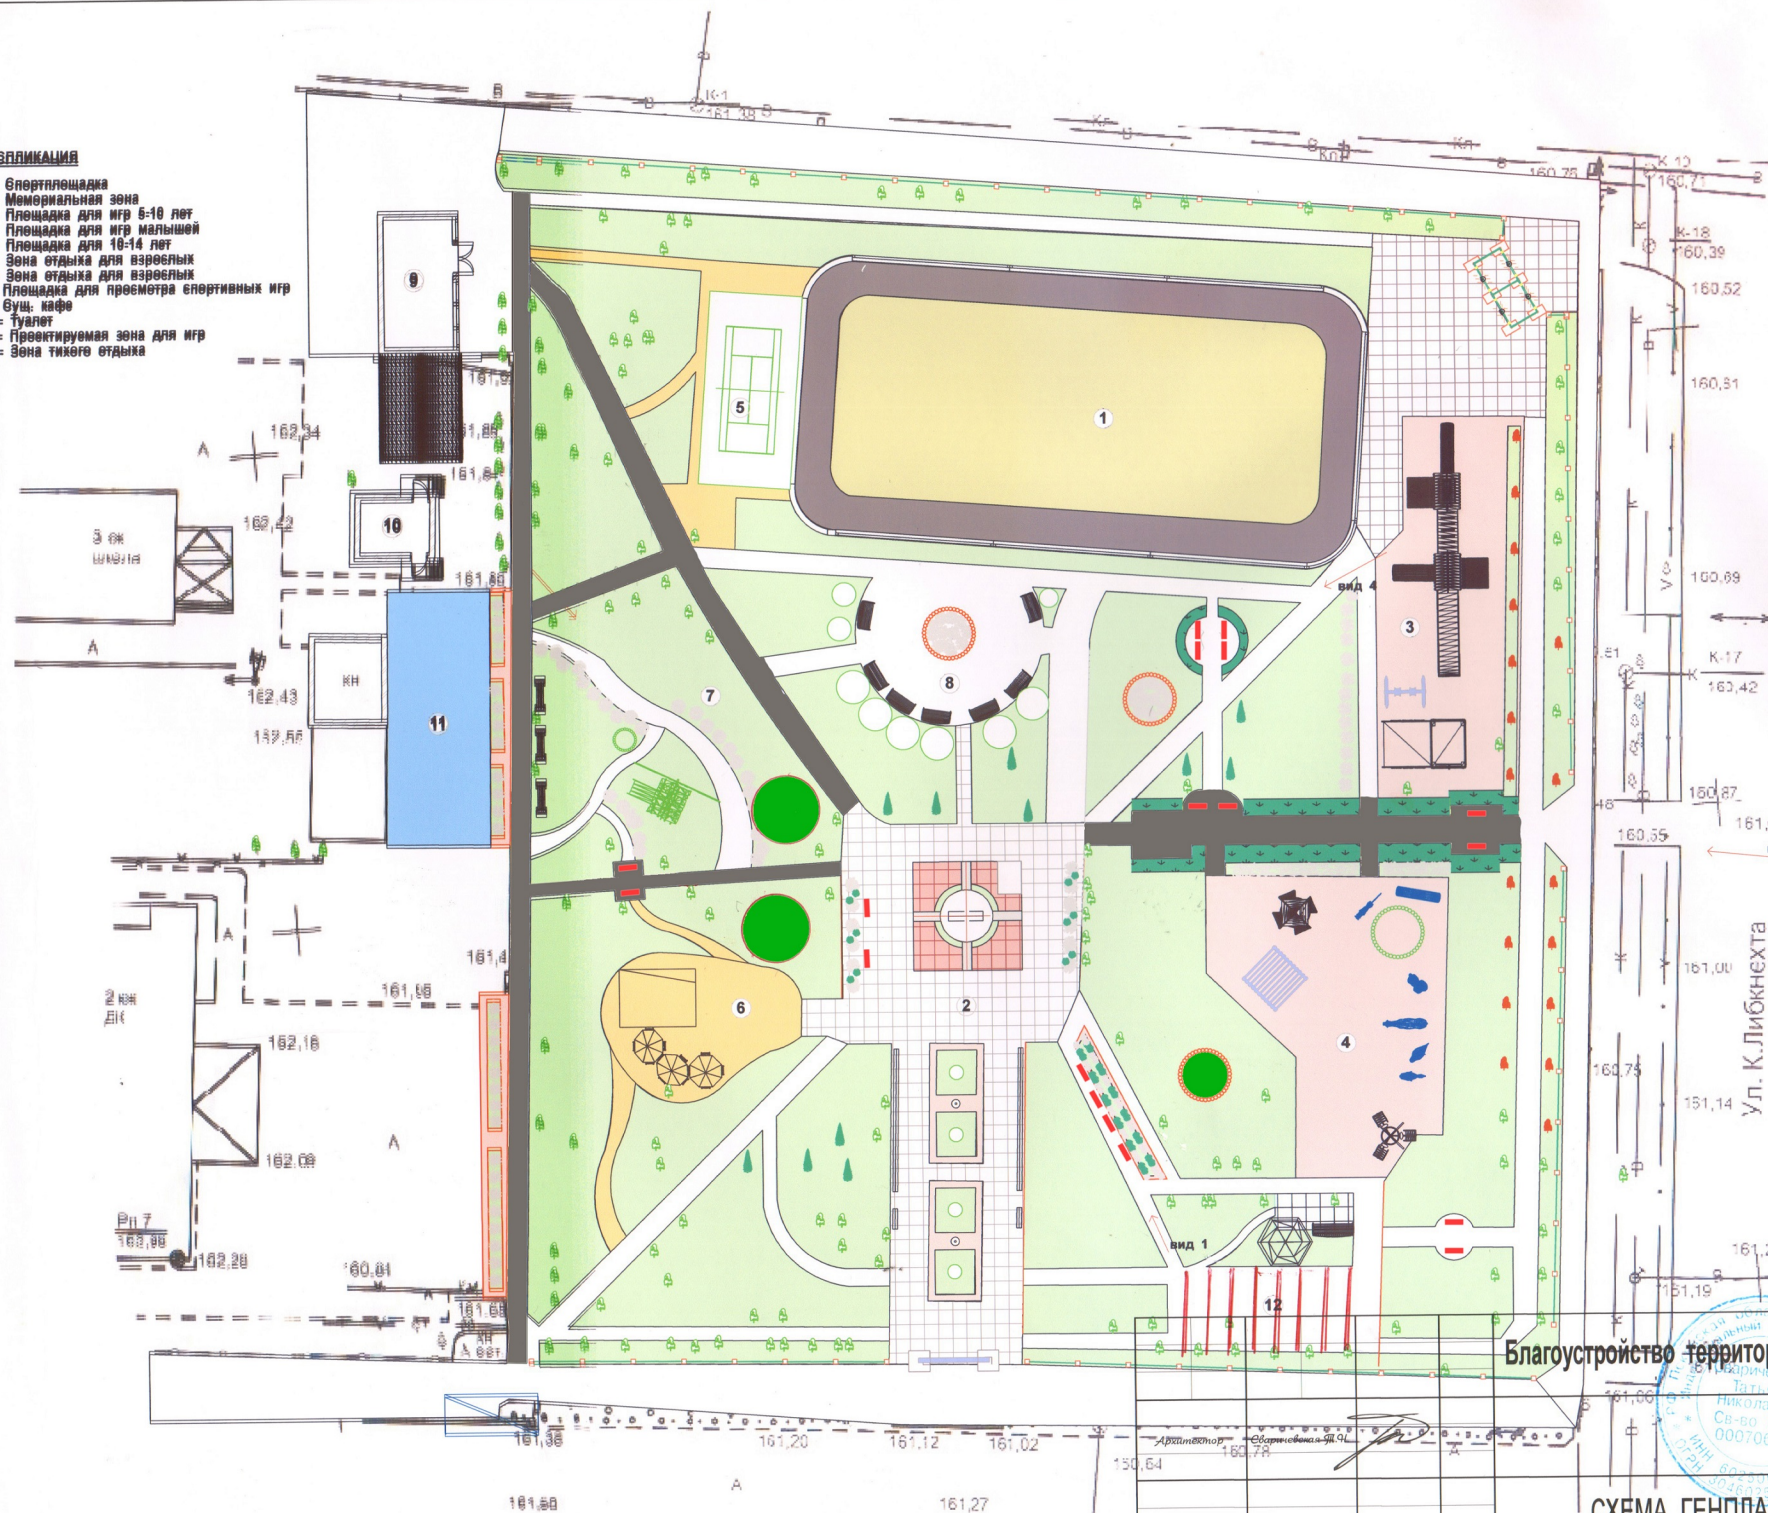

Благоустройство территории городского парка в г. Невель.

Татьяна Николаевна
Св-60 60N
000706468

СХЕМА ГЕНПЛАНА.

СТАДИЯ	ЛИСТ	ЛИСТОВ
ЭП		

Лицензия
серия Д 962042