

## ГРАФИЧЕСКОЕ ОПИСАНИЕ

местоположения границ населенных пунктов, территориальных зон,  
особо охраняемых природных территорий,  
зон с особыми условиями использования территории

Описание местоположения границ публичного сервитута в целях строительства и  
эксплуатации линейного объекта системы газоснабжения «Газопровод межпоселковый к 6  
площадкам ООО "ВСК" Невельского района Псковской области»

(наименование объекта, местоположение границ которого описано (далее - объект)

### Раздел 1

#### Сведения об объекте

| №<br>п/п | Характеристики объекта                                                              | Описание характеристик   |
|----------|-------------------------------------------------------------------------------------|---|
| 1        | 2                                                                                   | 3   |
| 1        | Местоположение объекта                                                              | Псковская обл., р-н Невельский, сельское поселение «Плисская волость», городское поселение «Невель», сельское поселение «Ивановская волость»: д. Кривоносowo, д. Ивановo, сельское поселение «Усть-Долысская волость»   |
| 2        | Площадь объекта $\pm$ величина погрешности определения площади ( $P \pm \Delta P$ ) | 584498 $\pm$ 268 кв.м   |
| 3        | Иные характеристики объекта                                                         | Публичный сервитут в отношении земель и земельных участков в целях строительства и эксплуатации линейного объекта системы газоснабжения местного значения «Газопровод межпоселковый к 6 площадкам ООО "ВСК" Невельского района Псковской области», сроком на 10 лет. Владелец публичного сервитута ООО «Газпром газификация» (ИНН - 7813655197, ОГРН – 1217800107744, юридический/почтовый адрес 194044, г. Санкт-Петербург, вн. тер. г. Муниципальный округ Сампсониевское, пр-кт. Большой Сампсониевский, д. 60, литера А, тел. +7 (812) 613-33-00, электронная почта info@eoggazprom.ru) |

| <p align="center"><b>ГРАФИЧЕСКОЕ ОПИСАНИЕ</b><br/> местоположения границ населенных пунктов, территориальных зон,<br/> особо охраняемых природных территорий,<br/> зон с особыми условиями использования территории</p> <p align="center"><b>Описание местоположения границ публичного сервитута в целях строительства и<br/> эксплуатации линейного объекта системы газоснабжения «Газопровод межпоселковый к 6<br/> площадкам ООО "ВСК" Невельского района Псковской области»</b></p> <p align="center"><small>(наименование объекта, местоположение границ которого описано (далее - объект)</small></p> |               |            |                                                           |   |                                                                   |
|---|---------------|------------|-----------------------------------------------------------|---|-------------------------------------------------------------------|
| <b>Раздел 2</b>   |               |            |                                                           |   |                                                                   |
| <b>Сведения о местоположении границ объекта</b>   |               |            |                                                           |   |                                                                   |
| <b>1. Система координат <i>МСК-60 зона 2</i></b>   |               |            |                                                           |   |                                                                   |
| <b>2. Сведения о характерных точках границ объекта</b>   |               |            |                                                           |   |                                                                   |
| Обозначение<br>характерных<br>точек границ   | Координаты, м |            | Метод<br>определения<br>координат<br>характерной<br>точки | Средняя<br>квадратическая<br>погрешность<br>положения<br>характерной<br>точки (M <sub>t</sub> ), м | Описание<br>обозначения<br>точки на<br>местности (при<br>наличии) |
|   | X             | Y          |                                                           |   |                                                                   |
| 1   | 2             | 3          | 4                                                         | 5                                                                                                  | 6                                                                 |
| 1   | 315705,55     | 2178550,15 | Аналитический<br>метод                                    | 0,10                                                                                               | -                                                                 |
| 2   | 315717,43     | 2178557,57 | Аналитический<br>метод                                    | 0,10                                                                                               | -                                                                 |
| 3   | 315697,55     | 2178589,39 | Аналитический<br>метод                                    | 0,10                                                                                               | -                                                                 |
| 4   | 315658,04     | 2178596,00 | Аналитический<br>метод                                    | 0,10                                                                                               | -                                                                 |
| 5   | 315658,11     | 2178847,06 | Аналитический<br>метод                                    | 0,10                                                                                               | -                                                                 |
| 6   | 315741,41     | 2179199,84 | Аналитический<br>метод                                    | 0,10                                                                                               | -                                                                 |
| 7   | 315750,40     | 2179369,10 | Аналитический<br>метод                                    | 0,10                                                                                               | -                                                                 |
| 8   | 315751,85     | 2179428,20 | Аналитический<br>метод                                    | 0,10                                                                                               | -                                                                 |
| 9   | 315756,35     | 2179448,75 | Аналитический<br>метод                                    | 0,10                                                                                               | -                                                                 |
| 10   | 315758,46     | 2179477,29 | Аналитический<br>метод                                    | 0,10                                                                                               | -                                                                 |
| 11   | 315742,82     | 2179536,95 | Аналитический<br>метод                                    | 0,10                                                                                               | -                                                                 |
| 12   | 315618,52     | 2179755,89 | Аналитический<br>метод                                    | 0,10                                                                                               | -                                                                 |
| 13   | 315590,15     | 2179811,83 | Аналитический<br>метод                                    | 0,10                                                                                               | -                                                                 |
| 14   | 315584,90     | 2179836,13 | Аналитический<br>метод                                    | 0,10                                                                                               | -                                                                 |
| 15   | 315578,08     | 2179867,75 | Аналитический<br>метод                                    | 0,10                                                                                               | -                                                                 |
| 16   | 315595,78     | 2179870,99 | Аналитический<br>метод                                    | 0,10                                                                                               | -                                                                 |
| 17   | 315591,52     | 2179895,28 | Аналитический<br>метод                                    | 0,10                                                                                               | -                                                                 |

**ГРАФИЧЕСКОЕ ОПИСАНИЕ**  
**местоположения границ населенных пунктов, территориальных зон,**  
**особо охраняемых природных территорий,**  
**зон с особыми условиями использования территории**

**Описание местоположения границ публичного сервитута в целях строительства и**  
**эксплуатации линейного объекта системы газоснабжения «Газопровод межпоселковый к 6**  
**площадкам ООО "ВСК" Невельского района Псковской области»**

(наименование объекта, местоположение границ которого описано (далее - объект)

**Раздел 2**

**Сведения о местоположении границ объекта**

| 1  | 2         | 3          | 4                   | 5    | 6 |
|----|-----------|------------|---------------------|------|---|
| 18 | 315572,87 | 2179892,11 | Аналитический метод | 0,10 | - |
| 19 | 315568,01 | 2179914,40 | Аналитический метод | 0,10 | - |
| 20 | 315567,13 | 2179960,04 | Аналитический метод | 0,10 | - |
| 21 | 315566,81 | 2179962,75 | Аналитический метод | 0,10 | - |
| 22 | 315565,79 | 2180005,71 | Аналитический метод | 0,10 | - |
| 23 | 315566,21 | 2180007,28 | Аналитический метод | 0,10 | - |
| 24 | 315565,84 | 2180026,36 | Аналитический метод | 0,10 | - |
| 25 | 315589,01 | 2180075,09 | Аналитический метод | 0,10 | - |
| 26 | 315751,68 | 2180308,62 | Аналитический метод | 0,10 | - |
| 27 | 315762,95 | 2180324,09 | Аналитический метод | 0,10 | - |
| 28 | 315811,72 | 2180361,71 | Аналитический метод | 0,10 | - |
| 29 | 315889,80 | 2180396,42 | Аналитический метод | 0,10 | - |
| 30 | 315902,88 | 2180384,39 | Аналитический метод | 0,10 | - |
| 31 | 315930,49 | 2180383,13 | Аналитический метод | 0,10 | - |
| 32 | 315978,62 | 2180378,31 | Аналитический метод | 0,10 | - |
| 33 | 316138,56 | 2180776,40 | Аналитический метод | 0,10 | - |
| 34 | 316140,72 | 2180803,25 | Аналитический метод | 0,10 | - |
| 35 | 316144,46 | 2180819,87 | Аналитический метод | 0,10 | - |
| 36 | 315737,60 | 2180973,44 | Аналитический метод | 0,10 | - |
| 37 | 315671,09 | 2180984,40 | Аналитический метод | 0,10 | - |
| 38 | 315621,67 | 2181021,99 | Аналитический метод | 0,10 | - |
| 39 | 315105,84 | 2181221,28 | Аналитический метод | 0,10 | - |

**ГРАФИЧЕСКОЕ ОПИСАНИЕ**  
**местоположения границ населенных пунктов, территориальных зон,**  
**особо охраняемых природных территорий,**  
**зон с особыми условиями использования территории**

**Описание местоположения границ публичного сервитута в целях строительства и  
эксплуатации линейного объекта системы газоснабжения «Газопровод межпоселковый к 6  
площадкам ООО "ВСК" Невельского района Псковской области»**

(наименование объекта, местоположение границ которого описано (далее - объект)

**Раздел 2**

**Сведения о местоположении границ объекта**

| 1  | 2         | 3          | 4                   | 5    | 6 |
|----|-----------|------------|---------------------|------|---|
| 40 | 314864,42 | 2181170,82 | Аналитический метод | 0,10 | - |
| 41 | 314704,04 | 2181161,51 | Аналитический метод | 0,10 | - |
| 42 | 314598,85 | 2181132,89 | Аналитический метод | 0,10 | - |
| 43 | 314554,89 | 2181132,71 | Аналитический метод | 0,10 | - |
| 44 | 314455,35 | 2181194,52 | Аналитический метод | 0,10 | - |
| 45 | 314387,12 | 2181246,62 | Аналитический метод | 0,10 | - |
| 46 | 314181,61 | 2181337,44 | Аналитический метод | 0,10 | - |
| 47 | 314123,70 | 2181391,20 | Аналитический метод | 0,10 | - |
| 48 | 314038,92 | 2181588,56 | Аналитический метод | 0,10 | - |
| 49 | 313962,00 | 2181640,92 | Аналитический метод | 0,10 | - |
| 50 | 313885,92 | 2181640,16 | Аналитический метод | 0,10 | - |
| 51 | 313849,77 | 2181647,58 | Аналитический метод | 0,10 | - |
| 52 | 313749,34 | 2181716,39 | Аналитический метод | 0,10 | - |
| 53 | 313598,88 | 2181711,56 | Аналитический метод | 0,10 | - |
| 54 | 313528,69 | 2181769,94 | Аналитический метод | 0,10 | - |
| 55 | 313246,07 | 2181944,59 | Аналитический метод | 0,10 | - |
| 56 | 313204,69 | 2182140,72 | Аналитический метод | 0,10 | - |
| 57 | 313030,92 | 2182200,10 | Аналитический метод | 0,10 | - |
| 58 | 312961,69 | 2182320,97 | Аналитический метод | 0,10 | - |
| 59 | 312939,62 | 2182328,80 | Аналитический метод | 0,10 | - |
| 60 | 312908,89 | 2182327,28 | Аналитический метод | 0,10 | - |
| 61 | 312860,91 | 2182340,00 | Аналитический метод | 0,10 | - |

**ГРАФИЧЕСКОЕ ОПИСАНИЕ**  
**местоположения границ населенных пунктов, территориальных зон,**  
**особо охраняемых природных территорий,**  
**зон с особыми условиями использования территории**

**Описание местоположения границ публичного сервитута в целях строительства и**  
**эксплуатации линейного объекта системы газоснабжения «Газопровод межпоселковый к 6**  
**площадкам ООО "ВСК" Невельского района Псковской области»**

(наименование объекта, местоположение границ которого описано (далее - объект))

**Раздел 2**

**Сведения о местоположении границ объекта**

| 1  | 2         | 3          | 4                   | 5    | 6 |
|----|-----------|------------|---------------------|------|---|
| 62 | 312769,38 | 2182333,82 | Аналитический метод | 0,10 | - |
| 63 | 312686,38 | 2182410,64 | Аналитический метод | 0,10 | - |
| 64 | 312646,72 | 2182389,15 | Аналитический метод | 0,10 | - |
| 65 | 312523,54 | 2182406,10 | Аналитический метод | 0,10 | - |
| 66 | 312464,51 | 2182407,90 | Аналитический метод | 0,10 | - |
| 67 | 312193,95 | 2182340,72 | Аналитический метод | 0,10 | - |
| 68 | 312035,27 | 2182366,10 | Аналитический метод | 0,10 | - |
| 69 | 311866,04 | 2182422,78 | Аналитический метод | 0,10 | - |
| 70 | 311836,30 | 2182499,92 | Аналитический метод | 0,10 | - |
| 71 | 311741,28 | 2182477,56 | Аналитический метод | 0,10 | - |
| 72 | 311712,01 | 2182407,68 | Аналитический метод | 0,10 | - |
| 73 | 311682,68 | 2182410,59 | Аналитический метод | 0,10 | - |
| 74 | 311638,38 | 2182427,02 | Аналитический метод | 0,10 | - |
| 75 | 311494,98 | 2182517,25 | Аналитический метод | 0,10 | - |
| 76 | 311462,77 | 2182562,16 | Аналитический метод | 0,10 | - |
| 77 | 311431,28 | 2182732,15 | Аналитический метод | 0,10 | - |
| 78 | 311422,78 | 2182832,16 | Аналитический метод | 0,10 | - |
| 79 | 311383,66 | 2182963,48 | Аналитический метод | 0,10 | - |
| 80 | 311326,66 | 2183089,53 | Аналитический метод | 0,10 | - |
| 81 | 311207,31 | 2183187,17 | Аналитический метод | 0,10 | - |
| 82 | 311060,49 | 2183273,82 | Аналитический метод | 0,10 | - |
| 83 | 310845,30 | 2183288,82 | Аналитический метод | 0,10 | - |

**ГРАФИЧЕСКОЕ ОПИСАНИЕ**  
**местоположения границ населенных пунктов, территориальных зон,**  
**особо охраняемых природных территорий,**  
**зон с особыми условиями использования территории**

**Описание местоположения границ публичного сервитута в целях строительства и**  
**эксплуатации линейного объекта системы газоснабжения «Газопровод межпоселковый к 6**  
**площадкам ООО "ВСК" Невельского района Псковской области»**

(наименование объекта, местоположение границ которого описано (далее - объект)

**Раздел 2**

**Сведения о местоположении границ объекта**

| 1   | 2         | 3          | 4                   | 5    | 6 |
|-----|-----------|------------|---------------------|------|---|
| 84  | 310777,32 | 2183278,65 | Аналитический метод | 0,10 | - |
| 85  | 310546,32 | 2183329,54 | Аналитический метод | 0,10 | - |
| 86  | 310472,78 | 2183382,80 | Аналитический метод | 0,10 | - |
| 87  | 310337,67 | 2183416,84 | Аналитический метод | 0,10 | - |
| 88  | 310276,08 | 2183643,53 | Аналитический метод | 0,10 | - |
| 89  | 310234,61 | 2183645,87 | Аналитический метод | 0,10 | - |
| 90  | 310238,02 | 2183706,28 | Аналитический метод | 0,10 | - |
| 91  | 310239,56 | 2183818,07 | Аналитический метод | 0,10 | - |
| 92  | 310225,56 | 2183818,27 | Аналитический метод | 0,10 | - |
| 93  | 310224,03 | 2183706,77 | Аналитический метод | 0,10 | - |
| 94  | 310220,63 | 2183646,66 | Аналитический метод | 0,10 | - |
| 95  | 309832,48 | 2183668,62 | Аналитический метод | 0,10 | - |
| 96  | 309708,98 | 2183665,89 | Аналитический метод | 0,10 | - |
| 97  | 309615,80 | 2183392,26 | Аналитический метод | 0,10 | - |
| 98  | 309488,17 | 2183302,97 | Аналитический метод | 0,10 | - |
| 99  | 309364,69 | 2183227,38 | Аналитический метод | 0,10 | - |
| 100 | 309257,49 | 2183109,19 | Аналитический метод | 0,10 | - |
| 101 | 309085,77 | 2183146,58 | Аналитический метод | 0,10 | - |
| 102 | 308916,69 | 2183188,56 | Аналитический метод | 0,10 | - |
| 103 | 308781,64 | 2183144,37 | Аналитический метод | 0,10 | - |
| 104 | 308704,52 | 2183126,97 | Аналитический метод | 0,10 | - |
| 105 | 308567,43 | 2183087,01 | Аналитический метод | 0,10 | - |

**ГРАФИЧЕСКОЕ ОПИСАНИЕ**  
**местоположения границ населенных пунктов, территориальных зон,**  
**особо охраняемых природных территорий,**  
**зон с особыми условиями использования территории**

**Описание местоположения границ публичного сервитута в целях строительства и**  
**эксплуатации линейного объекта системы газоснабжения «Газопровод межпоселковый к 6**  
**площадкам ООО "ВСК" Невельского района Псковской области»**

(наименование объекта, местоположение границ которого описано (далее - объект)

**Раздел 2**

**Сведения о местоположении границ объекта**

| 1   | 2         | 3          | 4                   | 5    | 6 |
|-----|-----------|------------|---------------------|------|---|
| 106 | 308485,03 | 2183050,05 | Аналитический метод | 0,10 | - |
| 107 | 308302,24 | 2183068,00 | Аналитический метод | 0,10 | - |
| 108 | 308214,44 | 2183054,77 | Аналитический метод | 0,10 | - |
| 109 | 307971,18 | 2183054,67 | Аналитический метод | 0,10 | - |
| 110 | 307715,33 | 2182995,05 | Аналитический метод | 0,10 | - |
| 111 | 307651,00 | 2182990,04 | Аналитический метод | 0,10 | - |
| 112 | 307619,80 | 2182991,61 | Аналитический метод | 0,10 | - |
| 113 | 307603,03 | 2182999,80 | Аналитический метод | 0,10 | - |
| 114 | 307581,65 | 2183028,92 | Аналитический метод | 0,10 | - |
| 115 | 307550,73 | 2183168,52 | Аналитический метод | 0,10 | - |
| 116 | 307527,17 | 2183224,09 | Аналитический метод | 0,10 | - |
| 117 | 307475,94 | 2183274,36 | Аналитический метод | 0,10 | - |
| 118 | 307458,84 | 2183313,72 | Аналитический метод | 0,10 | - |
| 119 | 307433,87 | 2183416,75 | Аналитический метод | 0,10 | - |
| 120 | 307423,27 | 2183482,74 | Аналитический метод | 0,10 | - |
| 121 | 307418,16 | 2183615,19 | Аналитический метод | 0,10 | - |
| 122 | 307387,23 | 2183823,96 | Аналитический метод | 0,10 | - |
| 123 | 307376,96 | 2184018,86 | Аналитический метод | 0,10 | - |
| 124 | 307322,24 | 2184133,79 | Аналитический метод | 0,10 | - |
| 125 | 307282,91 | 2184171,97 | Аналитический метод | 0,10 | - |
| 126 | 307267,49 | 2184188,32 | Аналитический метод | 0,10 | - |
| 127 | 307241,93 | 2184204,81 | Аналитический метод | 0,10 | - |

**ГРАФИЧЕСКОЕ ОПИСАНИЕ**  
**местоположения границ населенных пунктов, территориальных зон,**  
**особо охраняемых природных территорий,**  
**зон с особыми условиями использования территории**

**Описание местоположения границ публичного сервитута в целях строительства и**  
**эксплуатации линейного объекта системы газоснабжения «Газопровод межпоселковый к 6**  
**площадкам ООО "ВСК" Невельского района Псковской области»**

(наименование объекта, местоположение границ которого описано (далее - объект))

**Раздел 2**

**Сведения о местоположении границ объекта**

| 1   | 2         | 3          | 4                   | 5    | 6 |
|-----|-----------|------------|---------------------|------|---|
| 128 | 307213,75 | 2184215,50 | Аналитический метод | 0,10 | - |
| 129 | 307186,21 | 2184221,57 | Аналитический метод | 0,10 | - |
| 130 | 307154,07 | 2184223,09 | Аналитический метод | 0,10 | - |
| 131 | 307042,56 | 2184216,99 | Аналитический метод | 0,10 | - |
| 132 | 307007,84 | 2184222,26 | Аналитический метод | 0,10 | - |
| 133 | 306793,33 | 2184324,11 | Аналитический метод | 0,10 | - |
| 134 | 306658,54 | 2184340,54 | Аналитический метод | 0,10 | - |
| 135 | 306334,80 | 2184358,70 | Аналитический метод | 0,10 | - |
| 136 | 306306,63 | 2184478,63 | Аналитический метод | 0,10 | - |
| 137 | 305647,61 | 2184323,80 | Аналитический метод | 0,10 | - |
| 138 | 304827,80 | 2184687,97 | Аналитический метод | 0,10 | - |
| 139 | 304492,00 | 2185125,91 | Аналитический метод | 0,10 | - |
| 140 | 304550,40 | 2185167,99 | Аналитический метод | 0,10 | - |
| 141 | 304979,95 | 2185487,20 | Аналитический метод | 0,10 | - |
| 142 | 305235,53 | 2185659,45 | Аналитический метод | 0,10 | - |
| 143 | 305139,74 | 2185951,94 | Аналитический метод | 0,10 | - |
| 144 | 305224,48 | 2186162,21 | Аналитический метод | 0,10 | - |
| 145 | 305231,66 | 2186380,63 | Аналитический метод | 0,10 | - |
| 146 | 305222,78 | 2186609,50 | Аналитический метод | 0,10 | - |
| 147 | 305257,91 | 2186870,99 | Аналитический метод | 0,10 | - |
| 148 | 304490,01 | 2187391,10 | Аналитический метод | 0,10 | - |
| 149 | 303630,75 | 2188743,62 | Аналитический метод | 0,10 | - |



**ГРАФИЧЕСКОЕ ОПИСАНИЕ**  
**местоположения границ населенных пунктов, территориальных зон,**  
**особо охраняемых природных территорий,**  
**зон с особыми условиями использования территории**

**Описание местоположения границ публичного сервитута в целях строительства и**  
**эксплуатации линейного объекта системы газоснабжения «Газопровод межпоселковый к 6**  
**площадкам ООО "ВСК" Невельского района Псковской области»**

(наименование объекта, местоположение границ которого описано (далее - объект))

**Раздел 2**

**Сведения о местоположении границ объекта**

| 1   | 2         | 3          | 4                   | 5    | 6 |
|-----|-----------|------------|---------------------|------|---|
| 150 | 303541,80 | 2189015,70 | Аналитический метод | 0,10 | - |
| 151 | 303584,02 | 2189081,00 | Аналитический метод | 0,10 | - |
| 152 | 303578,18 | 2189126,41 | Аналитический метод | 0,10 | - |
| 153 | 303865,82 | 2189285,60 | Аналитический метод | 0,10 | - |
| 154 | 303856,63 | 2189427,20 | Аналитический метод | 0,10 | - |
| 155 | 303883,42 | 2189682,00 | Аналитический метод | 0,10 | - |
| 156 | 303794,30 | 2189755,71 | Аналитический метод | 0,10 | - |
| 157 | 303847,77 | 2190065,05 | Аналитический метод | 0,10 | - |
| 158 | 303857,23 | 2190063,45 | Аналитический метод | 0,10 | - |
| 159 | 303865,36 | 2190113,99 | Аналитический метод | 0,10 | - |
| 160 | 303855,97 | 2190115,58 | Аналитический метод | 0,10 | - |
| 161 | 303868,15 | 2190194,38 | Аналитический метод | 0,10 | - |
| 162 | 303902,81 | 2190243,53 | Аналитический метод | 0,10 | - |
| 163 | 303902,41 | 2190308,02 | Аналитический метод | 0,10 | - |
| 164 | 303904,00 | 2190328,91 | Аналитический метод | 0,10 | - |
| 165 | 303864,38 | 2190334,61 | Аналитический метод | 0,10 | - |
| 166 | 303864,82 | 2190338,84 | Аналитический метод | 0,10 | - |
| 167 | 303849,88 | 2190340,99 | Аналитический метод | 0,10 | - |
| 168 | 303846,92 | 2190322,98 | Аналитический метод | 0,10 | - |
| 169 | 303889,98 | 2190316,78 | Аналитический метод | 0,10 | - |
| 170 | 303889,43 | 2190247,67 | Аналитический метод | 0,10 | - |
| 171 | 303854,78 | 2190198,15 | Аналитический метод | 0,10 | - |

**ГРАФИЧЕСКОЕ ОПИСАНИЕ**  
**местоположения границ населенных пунктов, территориальных зон,**  
**особо охраняемых природных территорий,**  
**зон с особыми условиями использования территории**

**Описание местоположения границ публичного сервитута в целях строительства и**  
**эксплуатации линейного объекта системы газоснабжения «Газопровод межпоселковый к 6**  
**площадкам ООО "ВСК" Невельского района Псковской области»**

(наименование объекта, местоположение границ которого описано (далее - объект))

**Раздел 2**

**Сведения о местоположении границ объекта**

| 1   | 2         | 3          | 4                   | 5    | 6 |
|-----|-----------|------------|---------------------|------|---|
| 172 | 303841,55 | 2190118,02 | Аналитический метод | 0,10 | - |
| 173 | 303814,96 | 2190122,53 | Аналитический метод | 0,10 | - |
| 174 | 303806,83 | 2190071,98 | Аналитический метод | 0,10 | - |
| 175 | 303833,97 | 2190067,39 | Аналитический метод | 0,10 | - |
| 176 | 303816,62 | 2189967,00 | Аналитический метод | 0,10 | - |
| 177 | 303780,65 | 2189749,19 | Аналитический метод | 0,10 | - |
| 178 | 303868,72 | 2189676,01 | Аналитический метод | 0,10 | - |
| 179 | 303842,58 | 2189427,48 | Аналитический метод | 0,10 | - |
| 180 | 303851,27 | 2189293,56 | Аналитический метод | 0,10 | - |
| 181 | 303563,08 | 2189134,05 | Аналитический метод | 0,10 | - |
| 182 | 303569,48 | 2189084,30 | Аналитический метод | 0,10 | - |
| 183 | 303526,42 | 2189017,70 | Аналитический метод | 0,10 | - |
| 184 | 303617,99 | 2188737,60 | Аналитический метод | 0,10 | - |
| 185 | 304479,75 | 2187381,14 | Аналитический метод | 0,10 | - |
| 186 | 305242,88 | 2186864,26 | Аналитический метод | 0,10 | - |
| 187 | 305212,74 | 2186639,90 | Аналитический метод | 0,10 | - |
| 188 | 305202,89 | 2186641,24 | Аналитический метод | 0,10 | - |
| 189 | 305198,84 | 2186611,52 | Аналитический метод | 0,10 | - |
| 190 | 305208,74 | 2186610,17 | Аналитический метод | 0,10 | - |
| 191 | 305217,65 | 2186380,59 | Аналитический метод | 0,10 | - |
| 192 | 305210,57 | 2186165,14 | Аналитический метод | 0,10 | - |
| 193 | 305124,85 | 2185952,43 | Аналитический метод | 0,10 | - |

**ГРАФИЧЕСКОЕ ОПИСАНИЕ**  
**местоположения границ населенных пунктов, территориальных зон,**  
**особо охраняемых природных территорий,**  
**зон с особыми условиями использования территории**

**Описание местоположения границ публичного сервитута в целях строительства и**  
**эксплуатации линейного объекта системы газоснабжения «Газопровод межпоселковый к 6**  
**площадкам ООО "ВСК" Невельского района Псковской области»**

(наименование объекта, местоположение границ которого описано (далее - объект))

**Раздел 2**

**Сведения о местоположении границ объекта**

| 1   | 2         | 3          | 4                   | 5    | 6 |
|-----|-----------|------------|---------------------|------|---|
| 194 | 305218,93 | 2185665,15 | Аналитический метод | 0,10 | - |
| 195 | 304971,86 | 2185498,63 | Аналитический метод | 0,10 | - |
| 196 | 304542,14 | 2185179,28 | Аналитический метод | 0,10 | - |
| 197 | 304478,85 | 2185133,69 | Аналитический метод | 0,10 | - |
| 198 | 304473,00 | 2185141,80 | Аналитический метод | 0,10 | - |
| 199 | 304448,66 | 2185124,26 | Аналитический метод | 0,10 | - |
| 200 | 304454,51 | 2185116,15 | Аналитический метод | 0,10 | - |
| 201 | 304262,92 | 2184978,11 | Аналитический метод | 0,10 | - |
| 202 | 304064,57 | 2184982,27 | Аналитический метод | 0,10 | - |
| 203 | 303693,14 | 2184577,68 | Аналитический метод | 0,10 | - |
| 204 | 303605,64 | 2184492,33 | Аналитический метод | 0,10 | - |
| 205 | 302885,40 | 2183984,90 | Аналитический метод | 0,10 | - |
| 206 | 302821,35 | 2183776,95 | Аналитический метод | 0,10 | - |
| 207 | 302733,97 | 2183593,00 | Аналитический метод | 0,10 | - |
| 208 | 302694,87 | 2183528,92 | Аналитический метод | 0,10 | - |
| 209 | 302687,90 | 2183480,81 | Аналитический метод | 0,10 | - |
| 210 | 302692,85 | 2183480,13 | Аналитический метод | 0,10 | - |
| 211 | 302684,25 | 2183420,74 | Аналитический метод | 0,10 | - |
| 212 | 302679,30 | 2183421,42 | Аналитический метод | 0,10 | - |
| 213 | 302669,68 | 2183354,98 | Аналитический метод | 0,10 | - |
| 214 | 302628,98 | 2183279,45 | Аналитический метод | 0,10 | - |
| 215 | 302597,81 | 2183263,70 | Аналитический метод | 0,10 | - |

**ГРАФИЧЕСКОЕ ОПИСАНИЕ**  
**местоположения границ населенных пунктов, территориальных зон,**  
**особо охраняемых природных территорий,**  
**зон с особыми условиями использования территории**

**Описание местоположения границ публичного сервитута в целях строительства и**  
**эксплуатации линейного объекта системы газоснабжения «Газопровод межпоселковый к 6**  
**площадкам ООО "ВСК" Невельского района Псковской области»**

(наименование объекта, местоположение границ которого описано (далее - объект)

**Раздел 2**

**Сведения о местоположении границ объекта**

| 1   | 2         | 3          | 4                   | 5    | 6 |
|-----|-----------|------------|---------------------|------|---|
| 216 | 302428,42 | 2183287,96 | Аналитический метод | 0,10 | - |
| 217 | 302248,92 | 2182908,24 | Аналитический метод | 0,10 | - |
| 218 | 302173,03 | 2182875,91 | Аналитический метод | 0,10 | - |
| 219 | 302160,46 | 2182721,23 | Аналитический метод | 0,10 | - |
| 220 | 301510,29 | 2181342,35 | Аналитический метод | 0,10 | - |
| 221 | 301324,70 | 2181215,49 | Аналитический метод | 0,10 | - |
| 222 | 301204,90 | 2181125,43 | Аналитический метод | 0,10 | - |
| 223 | 300878,63 | 2180878,20 | Аналитический метод | 0,10 | - |
| 224 | 300772,86 | 2180786,58 | Аналитический метод | 0,10 | - |
| 225 | 300554,83 | 2180633,61 | Аналитический метод | 0,10 | - |
| 226 | 300505,80 | 2180610,79 | Аналитический метод | 0,10 | - |
| 227 | 300290,17 | 2180560,56 | Аналитический метод | 0,10 | - |
| 228 | 300202,59 | 2180494,24 | Аналитический метод | 0,10 | - |
| 229 | 300111,71 | 2180263,14 | Аналитический метод | 0,10 | - |
| 230 | 300056,30 | 2180139,02 | Аналитический метод | 0,10 | - |
| 231 | 300049,49 | 2180113,51 | Аналитический метод | 0,10 | - |
| 232 | 300041,69 | 2179794,66 | Аналитический метод | 0,10 | - |
| 233 | 300031,80 | 2179751,63 | Аналитический метод | 0,10 | - |
| 234 | 300082,22 | 2179536,56 | Аналитический метод | 0,10 | - |
| 235 | 300020,98 | 2179412,80 | Аналитический метод | 0,10 | - |
| 236 | 299968,87 | 2179302,05 | Аналитический метод | 0,10 | - |
| 237 | 299946,54 | 2179278,13 | Аналитический метод | 0,10 | - |

**ГРАФИЧЕСКОЕ ОПИСАНИЕ**  
**местоположения границ населенных пунктов, территориальных зон,**  
**особо охраняемых природных территорий,**  
**зон с особыми условиями использования территории**

**Описание местоположения границ публичного сервитута в целях строительства и**  
**эксплуатации линейного объекта системы газоснабжения «Газопровод межпоселковый к 6**  
**площадкам ООО "ВСК" Невельского района Псковской области»**

(наименование объекта, местоположение границ которого описано (далее - объект)

**Раздел 2**

**Сведения о местоположении границ объекта**

| 1   | 2         | 3          | 4                   | 5    | 6 |
|-----|-----------|------------|---------------------|------|---|
| 238 | 299910,51 | 2179190,82 | Аналитический метод | 0,10 | - |
| 239 | 299908,57 | 2179136,02 | Аналитический метод | 0,10 | - |
| 240 | 299951,46 | 2178822,67 | Аналитический метод | 0,10 | - |
| 241 | 299950,13 | 2178752,60 | Аналитический метод | 0,10 | - |
| 242 | 299931,69 | 2178629,20 | Аналитический метод | 0,10 | - |
| 243 | 299937,17 | 2178476,92 | Аналитический метод | 0,10 | - |
| 244 | 299960,34 | 2178367,30 | Аналитический метод | 0,10 | - |
| 245 | 300042,33 | 2178238,80 | Аналитический метод | 0,10 | - |
| 246 | 300028,66 | 2178139,44 | Аналитический метод | 0,10 | - |
| 247 | 299990,64 | 2178003,76 | Аналитический метод | 0,10 | - |
| 248 | 299938,84 | 2177954,98 | Аналитический метод | 0,10 | - |
| 249 | 299885,82 | 2177929,10 | Аналитический метод | 0,10 | - |
| 250 | 299834,08 | 2177879,22 | Аналитический метод | 0,10 | - |
| 251 | 299851,08 | 2177536,33 | Аналитический метод | 0,10 | - |
| 252 | 299811,85 | 2177363,68 | Аналитический метод | 0,10 | - |
| 253 | 299811,85 | 2177254,73 | Аналитический метод | 0,10 | - |
| 254 | 299833,75 | 2177210,58 | Аналитический метод | 0,10 | - |
| 255 | 299838,25 | 2177178,72 | Аналитический метод | 0,10 | - |
| 256 | 299841,51 | 2177178,03 | Аналитический метод | 0,10 | - |
| 257 | 299836,28 | 2177154,52 | Аналитический метод | 0,10 | - |
| 258 | 299831,36 | 2177110,01 | Аналитический метод | 0,10 | - |
| 259 | 299814,32 | 2177061,48 | Аналитический метод | 0,10 | - |

**ГРАФИЧЕСКОЕ ОПИСАНИЕ**  
**местоположения границ населенных пунктов, территориальных зон,**  
**особо охраняемых природных территорий,**  
**зон с особыми условиями использования территории**

**Описание местоположения границ публичного сервитута в целях строительства и  
эксплуатации линейного объекта системы газоснабжения «Газопровод межпоселковый к 6  
площадкам ООО "ВСК" Невельского района Псковской области»**

(наименование объекта, местоположение границ которого описано (далее - объект)

**Раздел 2**

**Сведения о местоположении границ объекта**

| 1   | 2         | 3          | 4                   | 5    | 6 |
|-----|-----------|------------|---------------------|------|---|
| 260 | 299821,21 | 2176928,61 | Аналитический метод | 0,10 | - |
| 261 | 299847,32 | 2176880,40 | Аналитический метод | 0,10 | - |
| 262 | 299841,19 | 2176830,96 | Аналитический метод | 0,10 | - |
| 263 | 299851,47 | 2176705,29 | Аналитический метод | 0,10 | - |
| 264 | 299845,38 | 2176465,76 | Аналитический метод | 0,10 | - |
| 265 | 299849,10 | 2176393,97 | Аналитический метод | 0,10 | - |
| 266 | 299852,56 | 2176324,76 | Аналитический метод | 0,10 | - |
| 267 | 299868,04 | 2176020,25 | Аналитический метод | 0,10 | - |
| 268 | 299867,72 | 2175943,52 | Аналитический метод | 0,10 | - |
| 269 | 299868,00 | 2175936,56 | Аналитический метод | 0,10 | - |
| 270 | 299867,52 | 2175898,23 | Аналитический метод | 0,10 | - |
| 271 | 299866,88 | 2175747,33 | Аналитический метод | 0,10 | - |
| 272 | 299863,77 | 2175596,75 | Аналитический метод | 0,10 | - |
| 273 | 299863,29 | 2175558,55 | Аналитический метод | 0,10 | - |
| 274 | 299860,81 | 2175453,48 | Аналитический метод | 0,10 | - |
| 275 | 299860,37 | 2175432,34 | Аналитический метод | 0,10 | - |
| 276 | 299852,35 | 2174861,47 | Аналитический метод | 0,10 | - |
| 277 | 299853,06 | 2174789,64 | Аналитический метод | 0,10 | - |
| 278 | 299847,74 | 2174734,25 | Аналитический метод | 0,10 | - |
| 279 | 299840,33 | 2174267,41 | Аналитический метод | 0,10 | - |
| 280 | 299840,52 | 2174203,19 | Аналитический метод | 0,10 | - |
| 281 | 299839,67 | 2174149,80 | Аналитический метод | 0,10 | - |

**ГРАФИЧЕСКОЕ ОПИСАНИЕ**  
**местоположения границ населенных пунктов, территориальных зон,**  
**особо охраняемых природных территорий,**  
**зон с особыми условиями использования территории**

**Описание местоположения границ публичного сервитута в целях строительства и**  
**эксплуатации линейного объекта системы газоснабжения «Газопровод межпоселковый к 6**  
**площадкам ООО "ВСК" Невельского района Псковской области»**

(наименование объекта, местоположение границ которого описано (далее - объект)

**Раздел 2**

**Сведения о местоположении границ объекта**

| 1   | 2         | 3          | 4                   | 5    | 6 |
|-----|-----------|------------|---------------------|------|---|
| 282 | 299822,78 | 2173078,19 | Аналитический метод | 0,10 | - |
| 283 | 299819,76 | 2172864,33 | Аналитический метод | 0,10 | - |
| 284 | 299820,38 | 2172829,88 | Аналитический метод | 0,10 | - |
| 285 | 299822,54 | 2172812,94 | Аналитический метод | 0,10 | - |
| 286 | 299826,07 | 2172804,71 | Аналитический метод | 0,10 | - |
| 287 | 299831,60 | 2172791,81 | Аналитический метод | 0,10 | - |
| 288 | 299863,28 | 2172708,98 | Аналитический метод | 0,10 | - |
| 289 | 299869,22 | 2172687,05 | Аналитический метод | 0,10 | - |
| 290 | 299919,06 | 2172579,04 | Аналитический метод | 0,10 | - |
| 291 | 299977,95 | 2172445,99 | Аналитический метод | 0,10 | - |
| 292 | 299997,58 | 2172404,18 | Аналитический метод | 0,10 | - |
| 293 | 300015,09 | 2172375,65 | Аналитический метод | 0,10 | - |
| 294 | 300089,52 | 2172324,18 | Аналитический метод | 0,10 | - |
| 295 | 300155,81 | 2172253,02 | Аналитический метод | 0,10 | - |
| 296 | 300252,24 | 2172035,73 | Аналитический метод | 0,10 | - |
| 297 | 300538,70 | 2171981,01 | Аналитический метод | 0,10 | - |
| 298 | 300597,48 | 2171953,29 | Аналитический метод | 0,10 | - |
| 299 | 300622,61 | 2171841,34 | Аналитический метод | 0,10 | - |
| 300 | 300685,23 | 2171813,51 | Аналитический метод | 0,10 | - |
| 301 | 300768,37 | 2171230,95 | Аналитический метод | 0,10 | - |
| 302 | 300775,26 | 2171219,35 | Аналитический метод | 0,10 | - |
| 303 | 300765,90 | 2171185,07 | Аналитический метод | 0,10 | - |

**ГРАФИЧЕСКОЕ ОПИСАНИЕ**  
**местоположения границ населенных пунктов, территориальных зон,**  
**особо охраняемых природных территорий,**  
**зон с особыми условиями использования территории**

**Описание местоположения границ публичного сервитута в целях строительства и**  
**эксплуатации линейного объекта системы газоснабжения «Газопровод межпоселковый к 6**  
**площадкам ООО "ВСК" Невельского района Псковской области»**

(наименование объекта, местоположение границ которого описано (далее - объект))

**Раздел 2**

**Сведения о местоположении границ объекта**

| 1   | 2         | 3          | 4                   | 5    | 6 |
|-----|-----------|------------|---------------------|------|---|
| 304 | 300779,35 | 2171181,17 | Аналитический метод | 0,10 | - |
| 305 | 300790,33 | 2171221,40 | Аналитический метод | 0,10 | - |
| 306 | 300781,84 | 2171235,70 | Аналитический метод | 0,10 | - |
| 307 | 300698,00 | 2171823,15 | Аналитический метод | 0,10 | - |
| 308 | 300634,73 | 2171851,28 | Аналитический метод | 0,10 | - |
| 309 | 300609,64 | 2171963,03 | Аналитический метод | 0,10 | - |
| 310 | 300543,07 | 2171994,43 | Аналитический метод | 0,10 | - |
| 311 | 300262,07 | 2172048,11 | Аналитический метод | 0,10 | - |
| 312 | 300167,65 | 2172260,84 | Аналитический метод | 0,10 | - |
| 313 | 300098,74 | 2172334,83 | Аналитический метод | 0,10 | - |
| 314 | 300025,48 | 2172385,49 | Аналитический метод | 0,10 | - |
| 315 | 300009,92 | 2172410,84 | Аналитический метод | 0,10 | - |
| 316 | 299990,69 | 2172451,80 | Аналитический метод | 0,10 | - |
| 317 | 299931,82 | 2172584,81 | Аналитический метод | 0,10 | - |
| 318 | 299896,20 | 2172662,47 | Аналитический метод | 0,10 | - |
| 319 | 299876,07 | 2172698,64 | Аналитический метод | 0,10 | - |
| 320 | 299873,15 | 2172712,57 | Аналитический метод | 0,10 | - |
| 321 | 299841,73 | 2172800,33 | Аналитический метод | 0,10 | - |
| 322 | 299834,42 | 2172827,71 | Аналитический метод | 0,10 | - |
| 323 | 299833,77 | 2172864,35 | Аналитический метод | 0,10 | - |
| 324 | 299834,50 | 2172918,39 | Аналитический метод | 0,10 | - |
| 325 | 299844,52 | 2172918,18 | Аналитический метод | 0,10 | - |



**ГРАФИЧЕСКОЕ ОПИСАНИЕ**  
**местоположения границ населенных пунктов, территориальных зон,**  
**особо охраняемых природных территорий,**  
**зон с особыми условиями использования территории**

**Описание местоположения границ публичного сервитута в целях строительства и**  
**эксплуатации линейного объекта системы газоснабжения «Газопровод межпоселковый к 6**  
**площадкам ООО "ВСК" Невельского района Псковской области»**

(наименование объекта, местоположение границ которого описано (далее - объект))

**Раздел 2**

**Сведения о местоположении границ объекта**

| 1   | 2         | 3          | 4                   | 5    | 6 |
|-----|-----------|------------|---------------------|------|---|
| 326 | 299845,36 | 2172958,43 | Аналитический метод | 0,10 | - |
| 327 | 299835,09 | 2172958,58 | Аналитический метод | 0,10 | - |
| 328 | 299836,77 | 2173077,98 | Аналитический метод | 0,10 | - |
| 329 | 299853,67 | 2174149,55 | Аналитический метод | 0,10 | - |
| 330 | 299854,92 | 2174203,08 | Аналитический метод | 0,10 | - |
| 331 | 299854,33 | 2174267,34 | Аналитический метод | 0,10 | - |
| 332 | 299861,73 | 2174733,46 | Аналитический метод | 0,10 | - |
| 333 | 299867,07 | 2174789,06 | Аналитический метод | 0,10 | - |
| 334 | 299866,36 | 2174861,44 | Аналитический метод | 0,10 | - |
| 335 | 299866,41 | 2174865,54 | Аналитический метод | 0,10 | - |
| 336 | 300010,59 | 2174864,49 | Аналитический метод | 0,10 | - |
| 337 | 300096,58 | 2174868,26 | Аналитический метод | 0,10 | - |
| 338 | 300304,30 | 2174877,24 | Аналитический метод | 0,10 | - |
| 339 | 300348,98 | 2174850,21 | Аналитический метод | 0,10 | - |
| 340 | 300354,16 | 2174858,76 | Аналитический метод | 0,10 | - |
| 341 | 300306,89 | 2174887,36 | Аналитический метод | 0,10 | - |
| 342 | 300096,15 | 2174878,25 | Аналитический метод | 0,10 | - |
| 343 | 300010,40 | 2174874,49 | Аналитический метод | 0,10 | - |
| 344 | 299866,55 | 2174875,54 | Аналитический метод | 0,10 | - |
| 345 | 299874,37 | 2175432,09 | Аналитический метод | 0,10 | - |
| 346 | 299876,61 | 2175540,87 | Аналитический метод | 0,10 | - |
| 347 | 299886,61 | 2175540,86 | Аналитический метод | 0,10 | - |

**ГРАФИЧЕСКОЕ ОПИСАНИЕ**  
**местоположения границ населенных пунктов, территориальных зон,**  
**особо охраняемых природных территорий,**  
**зон с особыми условиями использования территории**

**Описание местоположения границ публичного сервитута в целях строительства и**  
**эксплуатации линейного объекта системы газоснабжения «Газопровод межпоселковый к 6**  
**площадкам ООО "ВСК" Невельского района Псковской области»**

(наименование объекта, местоположение границ которого описано (далее - объект))

**Раздел 2**

**Сведения о местоположении границ объекта**

| 1   | 2         | 3          | 4                   | 5    | 6 |
|-----|-----------|------------|---------------------|------|---|
| 348 | 299887,18 | 2175590,85 | Аналитический метод | 0,10 | - |
| 349 | 299877,65 | 2175591,05 | Аналитический метод | 0,10 | - |
| 350 | 299880,88 | 2175747,15 | Аналитический метод | 0,10 | - |
| 351 | 299882,04 | 2176020,58 | Аналитический метод | 0,10 | - |
| 352 | 299859,38 | 2176465,43 | Аналитический метод | 0,10 | - |
| 353 | 299865,50 | 2176705,48 | Аналитический метод | 0,10 | - |
| 354 | 299855,24 | 2176830,95 | Аналитический метод | 0,10 | - |
| 355 | 299857,53 | 2176882,54 | Аналитический метод | 0,10 | - |
| 356 | 299833,30 | 2176927,29 | Аналитический метод | 0,10 | - |
| 357 | 299833,62 | 2176954,32 | Аналитический метод | 0,10 | - |
| 358 | 299828,44 | 2177059,43 | Аналитический метод | 0,10 | - |
| 359 | 299845,10 | 2177106,88 | Аналитический метод | 0,10 | - |
| 360 | 299852,75 | 2177176,17 | Аналитический метод | 0,10 | - |
| 361 | 299847,30 | 2177214,77 | Аналитический метод | 0,10 | - |
| 362 | 299825,85 | 2177258,02 | Аналитический метод | 0,10 | - |
| 363 | 299825,85 | 2177362,11 | Аналитический метод | 0,10 | - |
| 364 | 299865,15 | 2177535,10 | Аналитический метод | 0,10 | - |
| 365 | 299848,37 | 2177873,55 | Аналитический метод | 0,10 | - |
| 366 | 299893,94 | 2177917,49 | Аналитический метод | 0,10 | - |
| 367 | 299946,89 | 2177943,33 | Аналитический метод | 0,10 | - |
| 368 | 300003,07 | 2177996,24 | Аналитический метод | 0,10 | - |
| 369 | 300042,40 | 2178136,59 | Аналитический метод | 0,10 | - |

**ГРАФИЧЕСКОЕ ОПИСАНИЕ**  
**местоположения границ населенных пунктов, территориальных зон,**  
**особо охраняемых природных территорий,**  
**зон с особыми условиями использования территории**

**Описание местоположения границ публичного сервитута в целях строительства и**  
**эксплуатации линейного объекта системы газоснабжения «Газопровод межпоселковый к 6**  
**площадкам ООО "ВСК" Невельского района Псковской области»**

(наименование объекта, местоположение границ которого описано (далее - объект)

**Раздел 2**

**Сведения о местоположении границ объекта**

| 1   | 2         | 3          | 4                   | 5    | 6 |
|-----|-----------|------------|---------------------|------|---|
| 370 | 300056,90 | 2178241,99 | Аналитический метод | 0,10 | - |
| 371 | 299973,51 | 2178372,68 | Аналитический метод | 0,10 | - |
| 372 | 299951,12 | 2178478,63 | Аналитический метод | 0,10 | - |
| 373 | 299945,72 | 2178628,41 | Аналитический метод | 0,10 | - |
| 374 | 299964,11 | 2178751,43 | Аналитический метод | 0,10 | - |
| 375 | 299965,48 | 2178823,49 | Аналитический метод | 0,10 | - |
| 376 | 299922,61 | 2179136,73 | Аналитический метод | 0,10 | - |
| 377 | 299924,41 | 2179187,81 | Аналитический метод | 0,10 | - |
| 378 | 299930,73 | 2179203,77 | Аналитический метод | 0,10 | - |
| 379 | 299958,00 | 2179269,20 | Аналитический метод | 0,10 | - |
| 380 | 299972,25 | 2179276,36 | Аналитический метод | 0,10 | - |
| 381 | 300033,59 | 2179406,71 | Аналитический метод | 0,10 | - |
| 382 | 300097,00 | 2179534,86 | Аналитический метод | 0,10 | - |
| 383 | 300046,17 | 2179751,66 | Аналитический метод | 0,10 | - |
| 384 | 300055,65 | 2179792,90 | Аналитический метод | 0,10 | - |
| 385 | 300063,45 | 2180111,50 | Аналитический метод | 0,10 | - |
| 386 | 300069,54 | 2180134,34 | Аналитический метод | 0,10 | - |
| 387 | 300124,62 | 2180257,72 | Аналитический метод | 0,10 | - |
| 388 | 300214,18 | 2180485,45 | Аналитический метод | 0,10 | - |
| 389 | 300296,24 | 2180547,60 | Аналитический метод | 0,10 | - |
| 390 | 300510,39 | 2180597,49 | Аналитический метод | 0,10 | - |
| 391 | 300561,86 | 2180621,44 | Аналитический метод | 0,10 | - |

**ГРАФИЧЕСКОЕ ОПИСАНИЕ**  
**местоположения границ населенных пунктов, территориальных зон,**  
**особо охраняемых природных территорий,**  
**зон с особыми условиями использования территории**

**Описание местоположения границ публичного сервитута в целях строительства и  
эксплуатации линейного объекта системы газоснабжения «Газопровод межпоселковый к 6  
площадкам ООО "ВСК" Невельского района Псковской области»**

(наименование объекта, местоположение границ которого описано (далее - объект)

**Раздел 2**

**Сведения о местоположении границ объекта**

| 1   | 2         | 3          | 4                   | 5    | 6 |
|-----|-----------|------------|---------------------|------|---|
| 392 | 300781,49 | 2180775,53 | Аналитический метод | 0,10 | - |
| 393 | 300836,85 | 2180832,38 | Аналитический метод | 0,10 | - |
| 394 | 300895,29 | 2180883,12 | Аналитический метод | 0,10 | - |
| 395 | 300919,95 | 2180891,94 | Аналитический метод | 0,10 | - |
| 396 | 301213,33 | 2181114,25 | Аналитический метод | 0,10 | - |
| 397 | 301210,89 | 2181117,42 | Аналитический метод | 0,10 | - |
| 398 | 301325,22 | 2181201,33 | Аналитический метод | 0,10 | - |
| 399 | 301332,86 | 2181204,11 | Аналитический метод | 0,10 | - |
| 400 | 301521,33 | 2181332,94 | Аналитический метод | 0,10 | - |
| 401 | 302174,21 | 2182717,56 | Аналитический метод | 0,10 | - |
| 402 | 302186,30 | 2182866,35 | Аналитический метод | 0,10 | - |
| 403 | 302259,30 | 2182897,45 | Аналитический метод | 0,10 | - |
| 404 | 302436,66 | 2183272,63 | Аналитический метод | 0,10 | - |
| 405 | 302600,19 | 2183249,22 | Аналитический метод | 0,10 | - |
| 406 | 302639,22 | 2183268,94 | Аналитический метод | 0,10 | - |
| 407 | 302683,18 | 2183350,52 | Аналитический метод | 0,10 | - |
| 408 | 302693,14 | 2183419,35 | Аналитический метод | 0,10 | - |
| 409 | 302688,21 | 2183420,13 | Аналитический метод | 0,10 | - |
| 410 | 302696,80 | 2183479,51 | Аналитический метод | 0,10 | - |
| 411 | 302701,74 | 2183478,73 | Аналитический метод | 0,10 | - |
| 412 | 302708,31 | 2183524,08 | Аналитический метод | 0,10 | - |
| 413 | 302746,30 | 2183586,33 | Аналитический метод | 0,10 | - |

**ГРАФИЧЕСКОЕ ОПИСАНИЕ**  
**местоположения границ населенных пунктов, территориальных зон,**  
**особо охраняемых природных территорий,**  
**зон с особыми условиями использования территории**

**Описание местоположения границ публичного сервитута в целях строительства и**  
**эксплуатации линейного объекта системы газоснабжения «Газопровод межпоселковый к 6**  
**площадкам ООО "ВСК" Невельского района Псковской области»**

(наименование объекта, местоположение границ которого описано (далее - объект))

**Раздел 2**

**Сведения о местоположении границ объекта**

| 1   | 2         | 3          | 4                   | 5    | 6 |
|-----|-----------|------------|---------------------|------|---|
| 414 | 302834,43 | 2183771,86 | Аналитический метод | 0,10 | - |
| 415 | 302897,37 | 2183976,21 | Аналитический метод | 0,10 | - |
| 416 | 303614,62 | 2184481,53 | Аналитический метод | 0,10 | - |
| 417 | 303703,20 | 2184567,93 | Аналитический метод | 0,10 | - |
| 418 | 304070,60 | 2184968,14 | Аналитический метод | 0,10 | - |
| 419 | 304267,30 | 2184964,02 | Аналитический метод | 0,10 | - |
| 420 | 304480,64 | 2185117,72 | Аналитический метод | 0,10 | - |
| 421 | 304818,85 | 2184676,63 | Аналитический метод | 0,10 | - |
| 422 | 305646,23 | 2184309,10 | Аналитический метод | 0,10 | - |
| 423 | 306286,47 | 2184459,51 | Аналитический метод | 0,10 | - |
| 424 | 306293,32 | 2184430,33 | Аналитический метод | 0,10 | - |
| 425 | 306303,06 | 2184432,59 | Аналитический метод | 0,10 | - |
| 426 | 306323,57 | 2184345,31 | Аналитический метод | 0,10 | - |
| 427 | 306657,30 | 2184326,59 | Аналитический метод | 0,10 | - |
| 428 | 306789,38 | 2184310,49 | Аналитический метод | 0,10 | - |
| 429 | 307003,70 | 2184208,73 | Аналитический метод | 0,10 | - |
| 430 | 307035,69 | 2184203,87 | Аналитический метод | 0,10 | - |
| 431 | 307082,94 | 2184205,18 | Аналитический метод | 0,10 | - |
| 432 | 307154,12 | 2184209,07 | Аналитический метод | 0,10 | - |
| 433 | 307184,36 | 2184207,64 | Аналитический метод | 0,10 | - |
| 434 | 307209,74 | 2184202,05 | Аналитический метод | 0,10 | - |
| 435 | 307235,58 | 2184192,24 | Аналитический метод | 0,10 | - |

**ГРАФИЧЕСКОЕ ОПИСАНИЕ**  
**местоположения границ населенных пунктов, территориальных зон,**  
**особо охраняемых природных территорий,**  
**зон с особыми условиями использования территории**

**Описание местоположения границ публичного сервитута в целях строительства и  
эксплуатации линейного объекта системы газоснабжения «Газопровод межпоселковый к 6  
площадкам ООО "ВСК" Невельского района Псковской области»**

(наименование объекта, местоположение границ которого описано (далее - объект)

**Раздел 2**

**Сведения о местоположении границ объекта**

| 1   | 2         | 3          | 4                   | 5    | 6 |
|-----|-----------|------------|---------------------|------|---|
| 436 | 307258,47 | 2184177,47 | Аналитический метод | 0,10 | - |
| 437 | 307272,94 | 2184162,14 | Аналитический метод | 0,10 | - |
| 438 | 307310,68 | 2184125,50 | Аналитический метод | 0,10 | - |
| 439 | 307363,12 | 2184015,35 | Аналитический метод | 0,10 | - |
| 440 | 307373,28 | 2183822,57 | Аналитический метод | 0,10 | - |
| 441 | 307404,20 | 2183613,89 | Аналитический метод | 0,10 | - |
| 442 | 307409,31 | 2183481,35 | Аналитический метод | 0,10 | - |
| 443 | 307420,13 | 2183413,99 | Аналитический метод | 0,10 | - |
| 444 | 307445,52 | 2183309,24 | Аналитический метод | 0,10 | - |
| 445 | 307464,19 | 2183266,28 | Аналитический метод | 0,10 | - |
| 446 | 307515,37 | 2183216,05 | Аналитический метод | 0,10 | - |
| 447 | 307531,39 | 2183180,27 | Аналитический метод | 0,10 | - |
| 448 | 307549,94 | 2183117,41 | Аналитический метод | 0,10 | - |
| 449 | 307568,61 | 2183023,01 | Аналитический метод | 0,10 | - |
| 450 | 307593,78 | 2182988,74 | Аналитический метод | 0,10 | - |
| 451 | 307616,23 | 2182977,77 | Аналитический метод | 0,10 | - |
| 452 | 307651,19 | 2182976,01 | Аналитический метод | 0,10 | - |
| 453 | 307717,48 | 2182981,17 | Аналитический метод | 0,10 | - |
| 454 | 307972,79 | 2183040,67 | Аналитический метод | 0,10 | - |
| 455 | 308215,49 | 2183040,77 | Аналитический метод | 0,10 | - |
| 456 | 308302,61 | 2183053,90 | Аналитический метод | 0,10 | - |
| 457 | 308487,36 | 2183035,75 | Аналитический метод | 0,10 | - |

**ГРАФИЧЕСКОЕ ОПИСАНИЕ**  
**местоположения границ населенных пунктов, территориальных зон,**  
**особо охраняемых природных территорий,**  
**зон с особыми условиями использования территории**

**Описание местоположения границ публичного сервитута в целях строительства и**  
**эксплуатации линейного объекта системы газоснабжения «Газопровод межпоселковый к 6**  
**площадкам ООО "ВСК" Невельского района Псковской области»**

(наименование объекта, местоположение границ которого описано (далее - объект))

**Раздел 2**

**Сведения о местоположении границ объекта**

| 1   | 2         | 3          | 4                   | 5    | 6 |
|-----|-----------|------------|---------------------|------|---|
| 458 | 308572,28 | 2183073,84 | Аналитический метод | 0,10 | - |
| 459 | 308708,03 | 2183113,41 | Аналитический метод | 0,10 | - |
| 460 | 308785,36 | 2183130,86 | Аналитический метод | 0,10 | - |
| 461 | 308917,23 | 2183174,01 | Аналитический метод | 0,10 | - |
| 462 | 309082,59 | 2183132,95 | Аналитический метод | 0,10 | - |
| 463 | 309262,42 | 2183093,79 | Аналитический метод | 0,10 | - |
| 464 | 309373,71 | 2183216,49 | Аналитический метод | 0,10 | - |
| 465 | 309495,84 | 2183291,26 | Аналитический метод | 0,10 | - |
| 466 | 309627,57 | 2183383,42 | Аналитический метод | 0,10 | - |
| 467 | 309719,08 | 2183652,11 | Аналитический метод | 0,10 | - |
| 468 | 309832,24 | 2183654,61 | Аналитический метод | 0,10 | - |
| 469 | 310265,22 | 2183630,12 | Аналитический метод | 0,10 | - |
| 470 | 310326,31 | 2183405,26 | Аналитический метод | 0,10 | - |
| 471 | 310466,75 | 2183369,88 | Аналитический метод | 0,10 | - |
| 472 | 310540,48 | 2183316,49 | Аналитический метод | 0,10 | - |
| 473 | 310776,84 | 2183264,42 | Аналитический метод | 0,10 | - |
| 474 | 310845,86 | 2183274,75 | Аналитический метод | 0,10 | - |
| 475 | 311056,22 | 2183260,08 | Аналитический метод | 0,10 | - |
| 476 | 311199,28 | 2183175,66 | Аналитический метод | 0,10 | - |
| 477 | 311315,26 | 2183080,77 | Аналитический метод | 0,10 | - |
| 478 | 311370,52 | 2182958,58 | Аналитический метод | 0,10 | - |
| 479 | 311408,96 | 2182829,54 | Аналитический метод | 0,10 | - |

**ГРАФИЧЕСКОЕ ОПИСАНИЕ**  
**местоположения границ населенных пунктов, территориальных зон,**  
**особо охраняемых природных территорий,**  
**зон с особыми условиями использования территории**

**Описание местоположения границ публичного сервитута в целях строительства и**  
**эксплуатации линейного объекта системы газоснабжения «Газопровод межпоселковый к 6**  
**площадкам ООО "ВСК" Невельского района Псковской области»**

(наименование объекта, местоположение границ которого описано (далее - объект)

**Раздел 2**

**Сведения о местоположении границ объекта**

| 1   | 2         | 3          | 4                   | 5    | 6 |
|-----|-----------|------------|---------------------|------|---|
| 480 | 311417,39 | 2182730,28 | Аналитический метод | 0,10 | - |
| 481 | 311449,57 | 2182556,54 | Аналитический метод | 0,10 | - |
| 482 | 311485,20 | 2182506,87 | Аналитический метод | 0,10 | - |
| 483 | 311632,15 | 2182414,40 | Аналитический метод | 0,10 | - |
| 484 | 311679,51 | 2182396,84 | Аналитический метод | 0,10 | - |
| 485 | 311720,92 | 2182392,72 | Аналитический метод | 0,10 | - |
| 486 | 311751,43 | 2182465,56 | Аналитический метод | 0,10 | - |
| 487 | 311827,63 | 2182483,50 | Аналитический метод | 0,10 | - |
| 488 | 311855,35 | 2182411,60 | Аналитический метод | 0,10 | - |
| 489 | 311881,93 | 2182403,16 | Аналитический метод | 0,10 | - |
| 490 | 311886,80 | 2182401,06 | Аналитический метод | 0,10 | - |
| 491 | 312031,92 | 2182352,46 | Аналитический метод | 0,10 | - |
| 492 | 312194,49 | 2182326,46 | Аналитический метод | 0,10 | - |
| 493 | 312466,01 | 2182393,85 | Аналитический метод | 0,10 | - |
| 494 | 312522,06 | 2182392,14 | Аналитический метод | 0,10 | - |
| 495 | 312573,42 | 2182385,68 | Аналитический метод | 0,10 | - |
| 496 | 312649,35 | 2182374,66 | Аналитический метод | 0,10 | - |
| 497 | 312684,23 | 2182393,56 | Аналитический метод | 0,10 | - |
| 498 | 312764,30 | 2182319,44 | Аналитический метод | 0,10 | - |
| 499 | 312859,57 | 2182325,88 | Аналитический метод | 0,10 | - |
| 500 | 312908,01 | 2182313,22 | Аналитический метод | 0,10 | - |
| 501 | 312937,55 | 2182314,68 | Аналитический метод | 0,10 | - |



**ГРАФИЧЕСКОЕ ОПИСАНИЕ**  
**местоположения границ населенных пунктов, территориальных зон,**  
**особо охраняемых природных территорий,**  
**зон с особыми условиями использования территории**

**Описание местоположения границ публичного сервитута в целях строительства и**  
**эксплуатации линейного объекта системы газоснабжения «Газопровод межпоселковый к 6**  
**площадкам ООО "ВСК" Невельского района Псковской области»**

(наименование объекта, местоположение границ которого описано (далее - объект))

**Раздел 2**

**Сведения о местоположении границ объекта**

| 1   | 2         | 3          | 4                   | 5    | 6 |
|-----|-----------|------------|---------------------|------|---|
| 502 | 312952,12 | 2182309,51 | Аналитический метод | 0,10 | - |
| 503 | 313021,40 | 2182188,56 | Аналитический метод | 0,10 | - |
| 504 | 313192,64 | 2182130,05 | Аналитический метод | 0,10 | - |
| 505 | 313209,56 | 2182049,84 | Аналитический метод | 0,10 | - |
| 506 | 313200,60 | 2182043,85 | Аналитический метод | 0,10 | - |
| 507 | 313207,18 | 2182012,66 | Аналитический метод | 0,10 | - |
| 508 | 313216,97 | 2182014,73 | Аналитический метод | 0,10 | - |
| 509 | 313233,61 | 2181935,83 | Аналитический метод | 0,10 | - |
| 510 | 313520,50 | 2181758,55 | Аналитический метод | 0,10 | - |
| 511 | 313594,02 | 2181697,40 | Аналитический метод | 0,10 | - |
| 512 | 313744,44 | 2181702,23 | Аналитический метод | 0,10 | - |
| 513 | 313844,20 | 2181634,43 | Аналитический метод | 0,10 | - |
| 514 | 313884,57 | 2181626,15 | Аналитический метод | 0,10 | - |
| 515 | 313957,75 | 2181626,88 | Аналитический метод | 0,10 | - |
| 516 | 314027,67 | 2181579,28 | Аналитический метод | 0,10 | - |
| 517 | 314112,00 | 2181382,96 | Аналитический метод | 0,10 | - |
| 518 | 314173,80 | 2181325,59 | Аналитический метод | 0,10 | - |
| 519 | 314379,94 | 2181234,48 | Аналитический метод | 0,10 | - |
| 520 | 314447,39 | 2181182,99 | Аналитический метод | 0,10 | - |
| 521 | 314550,93 | 2181118,69 | Аналитический метод | 0,10 | - |
| 522 | 314600,75 | 2181118,90 | Аналитический метод | 0,10 | - |
| 523 | 314706,31 | 2181147,61 | Аналитический метод | 0,10 | - |

**ГРАФИЧЕСКОЕ ОПИСАНИЕ**  
**местоположения границ населенных пунктов, территориальных зон,**  
**особо охраняемых природных территорий,**  
**зон с особыми условиями использования территории**

**Описание местоположения границ публичного сервитута в целях строительства и**  
**эксплуатации линейного объекта системы газоснабжения «Газопровод межпоселковый к 6**  
**площадкам ООО "ВСК" Невельского района Псковской области»**

(наименование объекта, местоположение границ которого описано (далее - объект))

**Раздел 2**

**Сведения о местоположении границ объекта**

| 1   | 2         | 3          | 4                   | 5    | 6 |
|-----|-----------|------------|---------------------|------|---|
| 524 | 314866,27 | 2181156,91 | Аналитический метод | 0,10 | - |
| 525 | 315104,66 | 2181206,73 | Аналитический метод | 0,10 | - |
| 526 | 315614,77 | 2181009,64 | Аналитический метод | 0,10 | - |
| 527 | 315665,38 | 2180971,16 | Аналитический метод | 0,10 | - |
| 528 | 315733,95 | 2180959,86 | Аналитический метод | 0,10 | - |
| 529 | 316128,13 | 2180811,07 | Аналитический метод | 0,10 | - |
| 530 | 316126,85 | 2180805,35 | Аналитический метод | 0,10 | - |
| 531 | 316124,78 | 2180779,64 | Аналитический метод | 0,10 | - |
| 532 | 315968,78 | 2180391,36 | Аналитический метод | 0,10 | - |
| 533 | 315931,37 | 2180395,10 | Аналитический метод | 0,10 | - |
| 534 | 315907,20 | 2180396,21 | Аналитический метод | 0,10 | - |
| 535 | 315891,59 | 2180409,52 | Аналитический метод | 0,10 | - |
| 536 | 315802,60 | 2180369,76 | Аналитический метод | 0,10 | - |
| 537 | 315763,67 | 2180339,26 | Аналитический метод | 0,10 | - |
| 538 | 315741,01 | 2180317,80 | Аналитический метод | 0,10 | - |
| 539 | 315576,06 | 2180080,98 | Аналитический метод | 0,10 | - |
| 540 | 315551,78 | 2180029,38 | Аналитический метод | 0,10 | - |
| 541 | 315554,04 | 2179912,77 | Аналитический метод | 0,10 | - |
| 542 | 315560,74 | 2179881,72 | Аналитический метод | 0,10 | - |
| 543 | 315550,83 | 2179879,59 | Аналитический метод | 0,10 | - |
| 544 | 315557,29 | 2179850,29 | Аналитический метод | 0,10 | - |
| 545 | 315567,09 | 2179852,30 | Аналитический метод | 0,10 | - |


|   |                      |            |                                                                      |   |                                                                              |
|---|----------------------|------------|----------------------------------------------------------------------|---|------------------------------------------------------------------------------|
| <p align="center"><b>ГРАФИЧЕСКОЕ ОПИСАНИЕ</b><br/> местоположения границ населенных пунктов, территориальных зон,<br/> особо охраняемых природных территорий,<br/> зон с особыми условиями использования территории</p> <p align="center"><b>Описание местоположения границ публичного сервитута в целях строительства и<br/> эксплуатации линейного объекта системы газоснабжения «Газопровод межпоселковый к 6<br/> площадкам ООО "ВСК" Невельского района Псковской области»</b></p> <p align="center"><small>(наименование объекта, местоположение границ которого описано (далее - объект))</small></p> |                      |            |                                                                      |   |                                                                              |
| <b>Раздел 2</b>   |                      |            |                                                                      |   |                                                                              |
| <b>Сведения о местоположении границ объекта</b>   |                      |            |                                                                      |   |                                                                              |
| <b>1</b>   | <b>2</b>             | <b>3</b>   | <b>4</b>                                                             | <b>5</b>   | <b>6</b>                                                                     |
| 546   | 315576,84            | 2179807,11 | Аналитический метод                                                  | 0,10   | -                                                                            |
| 547   | 315605,94            | 2179749,70 | Аналитический метод                                                  | 0,10   | -                                                                            |
| 548   | 315729,74            | 2179531,63 | Аналитический метод                                                  | 0,10   | -                                                                            |
| 549   | 315744,35            | 2179475,91 | Аналитический метод                                                  | 0,10   | -                                                                            |
| 550   | 315727,51            | 2179201,89 | Аналитический метод                                                  | 0,10   | -                                                                            |
| 551   | 315644,12            | 2178848,69 | Аналитический метод                                                  | 0,10   | -                                                                            |
| 552   | 315644,04            | 2178589,57 | Аналитический метод                                                  | 0,10   | -                                                                            |
| 553   | 315495,92            | 2178590,42 | Аналитический метод                                                  | 0,10   | -                                                                            |
| 554   | 315318,48            | 2178478,17 | Аналитический метод                                                  | 0,10   | -                                                                            |
| 555   | 315325,97            | 2178466,34 | Аналитический метод                                                  | 0,10   | -                                                                            |
| 556   | 315499,94            | 2178576,40 | Аналитический метод                                                  | 0,10   | -                                                                            |
| 557   | 315658,03            | 2178575,49 | Аналитический метод                                                  | 0,10   | -                                                                            |
| 558   | 315658,03            | 2178581,80 | Аналитический метод                                                  | 0,10   | -                                                                            |
| 559   | 315689,02            | 2178576,63 | Аналитический метод                                                  | 0,10   | -                                                                            |
| 1   | 315705,55            | 2178550,15 | Аналитический метод                                                  | 0,10   | -                                                                            |
| <b>3. Сведения о характерных точках части (частей) границы объекта</b>   |                      |            |                                                                      |   |                                                                              |
| <b>Обозначение<br/>характерных<br/>точек части<br/>границы</b>   | <b>Координаты, м</b> |            | <b>Метод<br/>определения<br/>координат<br/>характерной<br/>точки</b> | <b>Средняя<br/>квадратическая<br/>погрешность<br/>положения<br/>характерной<br/>точки (M<sub>t</sub>), м</b> | <b>Описание<br/>обозначения<br/>точки на<br/>местности (при<br/>наличии)</b> |
|   | <b>X</b>             | <b>Y</b>   |                                                                      |   |                                                                              |
| <b>1</b>   | <b>2</b>             | <b>3</b>   | <b>4</b>                                                             | <b>5</b>   | <b>6</b>                                                                     |
| Часть № —   |                      |            |                                                                      |   |                                                                              |
| —   | —                    | —          | —                                                                    | —   | —                                                                            |

|   |                               |   |                                             |   |                                                           |   |                                                                      |
|---|-------------------------------|---|---------------------------------------------|---|-----------------------------------------------------------|---|----------------------------------------------------------------------|
| <div>ГРАФИЧЕСКОЕ ОПИСАНИЕ</div> <div>местоположения границ населенных пунктов, территориальных зон,<br/>особо охраняемых природных территорий,<br/>зон с особыми условиями использования территории</div> <div>Описание местоположения границ публичного сервитута в целях строительства и<br/>эксплуатации линейного объекта системы газоснабжения «Газопровод межпоселковый к 6<br/>площадкам ООО "ВСК" Невельского района Псковской области»</div> <div>(наименование объекта, местоположение границ которого описано (далее - объект))</div> |                               |   |                                             |   |                                                           |   |                                                                      |
| Раздел 3   |                               |   |                                             |   |                                                           |   |                                                                      |
| Сведения о местоположении измененных (уточненных) границ объекта   |                               |   |                                             |   |                                                           |   |                                                                      |
| 1. Система координат —   |                               |   |                                             |   |                                                           |   |                                                                      |
| 2. Сведения о характерных точках границ объекта   |                               |   |                                             |   |                                                           |   |                                                                      |
| Обозна-<br>чение<br>характер-<br>ных точек<br>границ   | Существующие<br>координаты, м |   | Измененные<br>(уточненные)<br>координаты, м |   | Метод<br>определения<br>координат<br>характерной<br>точки | Средняя<br>квадратичес-<br>кая<br>погрешность<br>положения<br>характерной<br>точки (M <sub>t</sub> ), м | Описание<br>обозначения<br>точки на<br>местности<br>(при<br>наличии) |
|   | X                             | Y | X                                           | Y |                                                           |   |                                                                      |
| 1   | 2                             | 3 | 4                                           | 5 | 6                                                         | 7   | 8                                                                    |
| —   | —                             | — | —                                           | — | —                                                         | —   | —                                                                    |
| 3. Сведения о характерных точках части (частей) границы объекта   |                               |   |                                             |   |                                                           |   |                                                                      |
| Часть № —   |                               |   |                                             |   |                                                           |   |                                                                      |
| Обозна-<br>чение<br>характер-<br>ных точек<br>границ   | Существующие<br>координаты, м |   | Измененные<br>(уточненные)<br>координаты, м |   | Метод<br>определения<br>координат<br>характерной<br>точки | Средняя<br>квадратичес-<br>кая<br>погрешность<br>положения<br>характерной<br>точки (M <sub>t</sub> ), м | Описание<br>обозначения<br>точки на<br>местности<br>(при<br>наличии) |
|   | X                             | Y | X                                           | Y |                                                           |   |                                                                      |
| 1   | 2                             | 3 | 4                                           | 5 | 6                                                         | 7   | 8                                                                    |
| —   | —                             | — | —                                           | — | —                                                         | —   | —                                                                    |



**Описание местоположения границ публичного сервитута в целях строительства и эксплуатации линейного объекта системы газоснабжения «Газопровод межпоселковый к 6 площадкам ООО "ВСК" Невельского района Псковской области»**  
(наименование объекта, местоположение границ которого описано)

## Основной лист

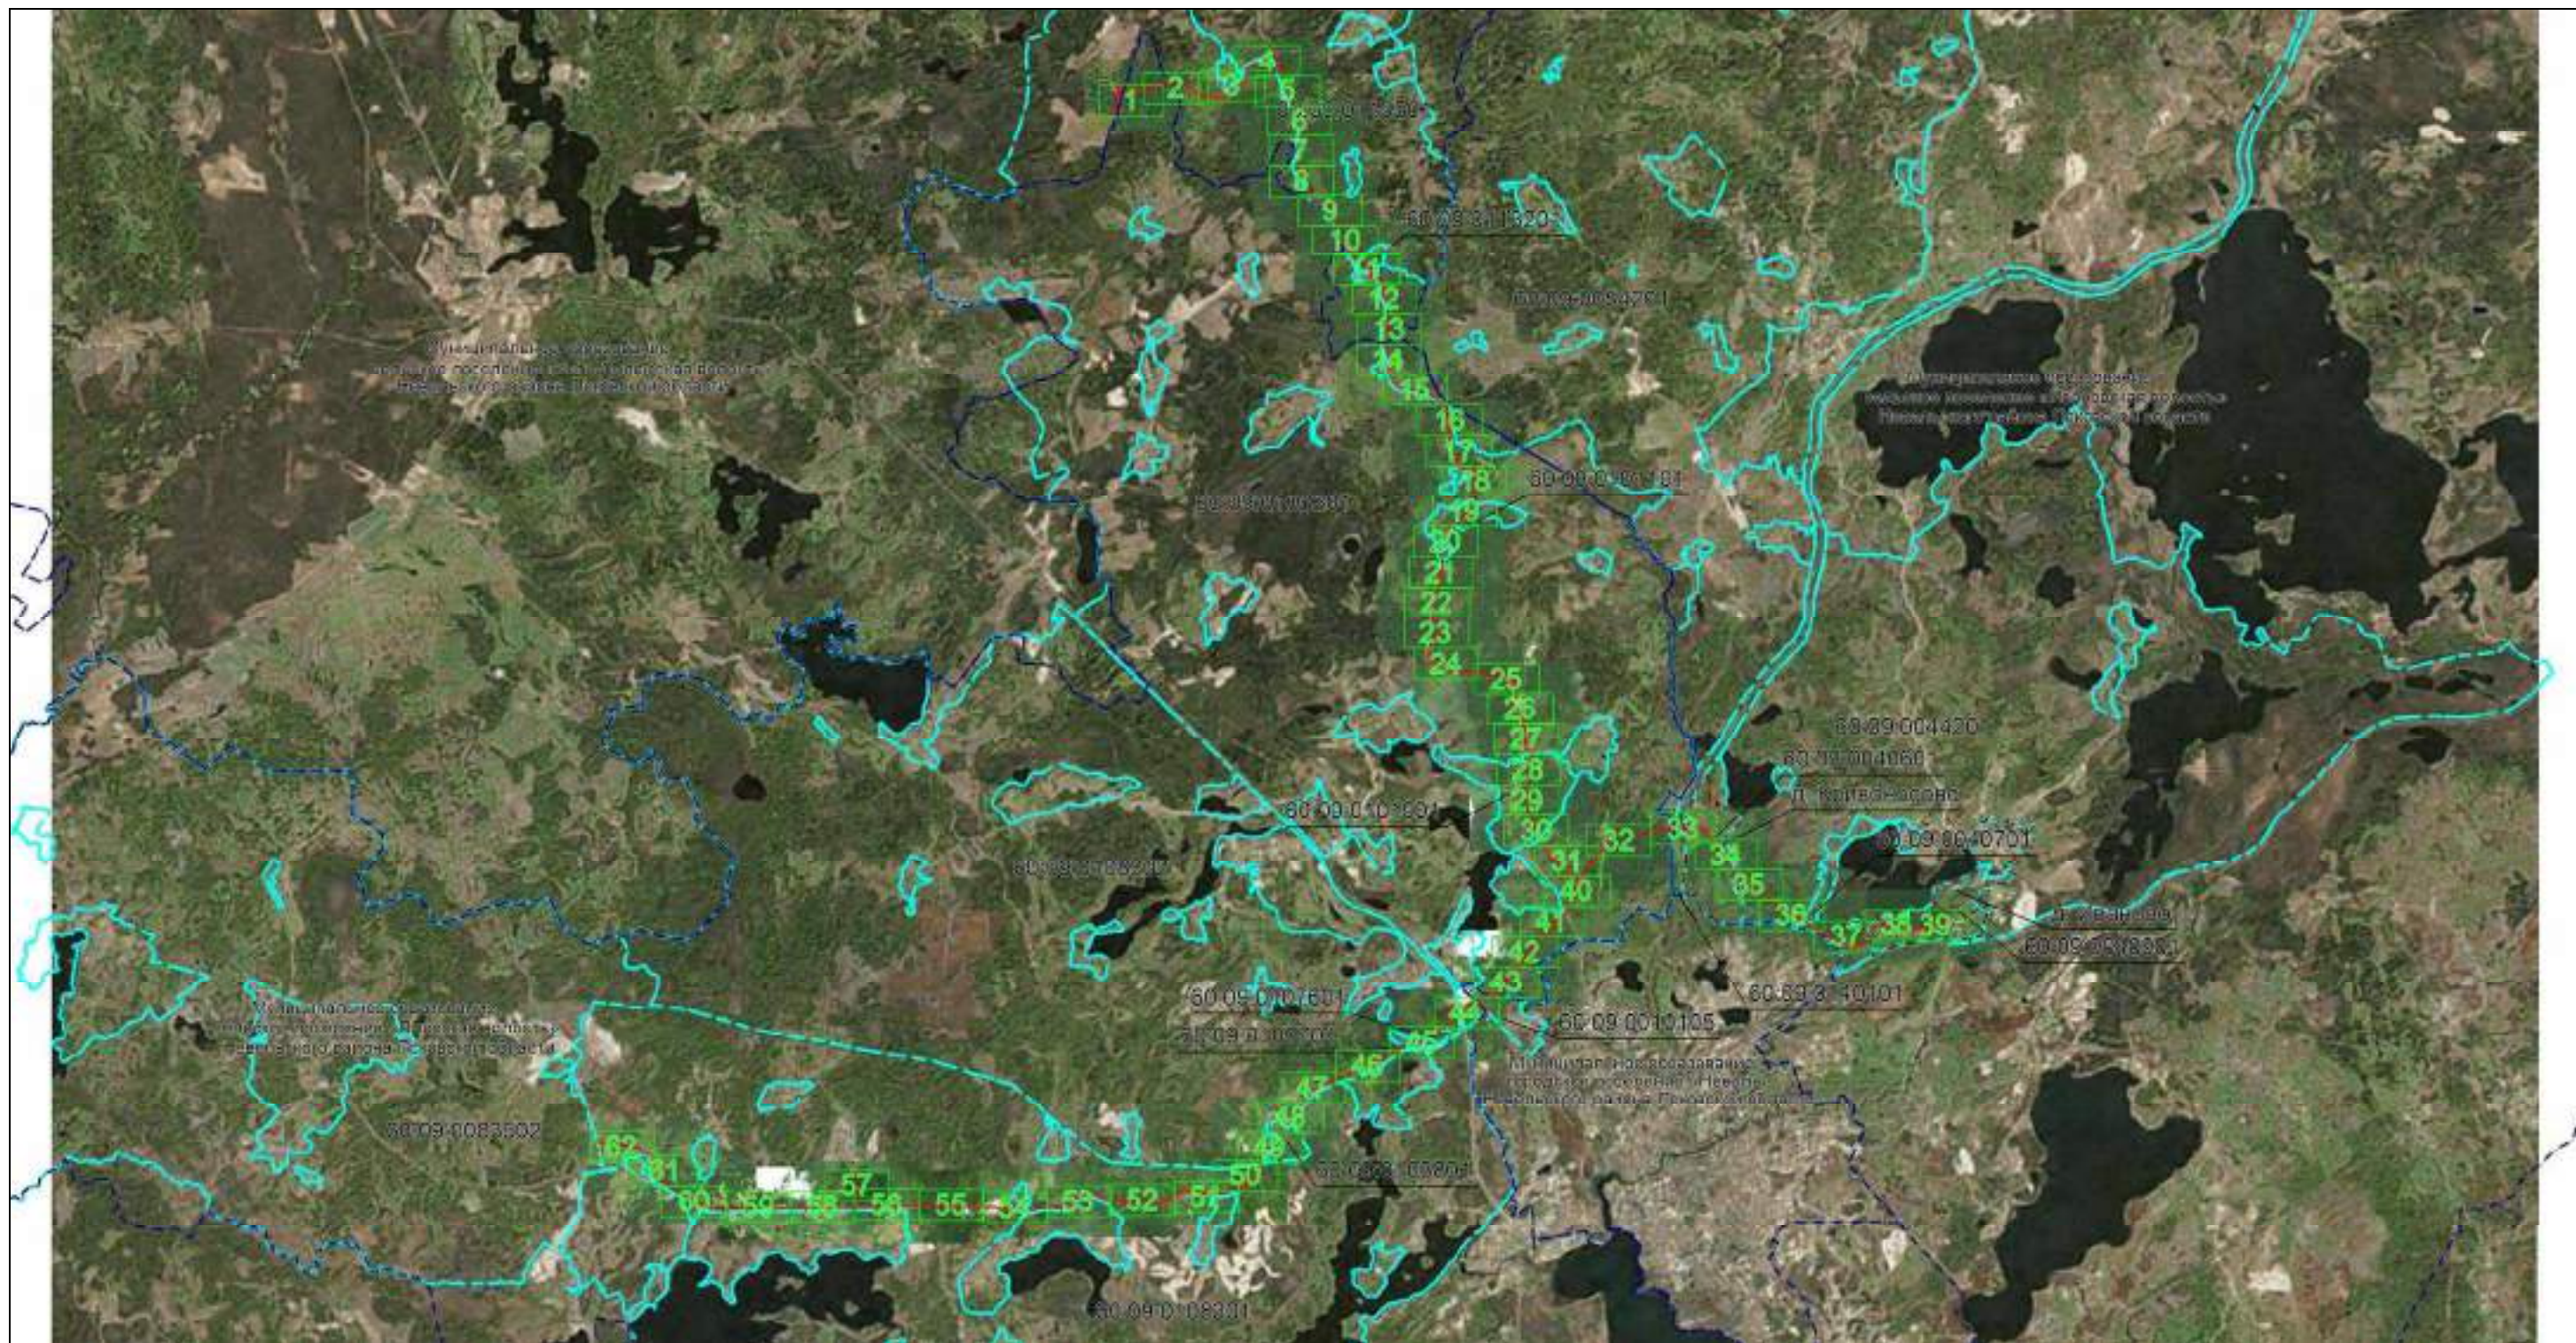

**Масштаб 1: 95000**

— область выносного листа, **23** — номер выносного листа.

Дата 19 декабря 2023 г.



**ГРАФИЧЕСКОЕ ОПИСАНИЕ**  
**местоположения границ населенных пунктов, территориальных зон, особо охраняемых природных территорий, зон с особыми условиями использования территории**  
**Описание местоположения границ публичного сервитута в целях строительства и эксплуатации линейного объекта системы газоснабжения «Газопровод межпоселковый к 6 площадкам ООО "ВСК" Невельского района Псковской области»**  
(наименование объекта, местоположение границ которого описано)

**План границ объекта**

**Выносной лист №1**



**Масштаб 1:2500**

Используемые условные знаки и обозначения: приведены на отдельной странице в конце раздела.  
Дата 19 декабря 2023 г.



ГРАФИЧЕСКОЕ ОПИСАНИЕ

местоположения границ населенных пунктов, территориальных зон, особо охраняемых природных территорий, зон с особыми условиями использования территории

Описание местоположения границ публичного сервитута в целях строительства и эксплуатации линейного объекта системы газоснабжения «Газопровод межпоселковый к 6 площадкам ООО "ВСК" Невельского района Псковской области»  
(наименование объекта, местоположение границ которого описано)

План границ объекта

Выносной лист №2



Масштаб 1:2500

Используемые условные знаки и обозначения: приведены на отдельной странице в конце раздела.  
Дата 19 декабря 2023 г.



## ГРАФИЧЕСКОЕ ОПИСАНИЕ

местоположения границ населенных пунктов, территориальных зон, особо охраняемых природных территорий, зон с особыми условиями использования территории


Описание местоположения границ публичного сервитута в целях строительства и эксплуатации линейного объекта системы газоснабжения «Газопровод межпоселковый к 6 площадкам ООО "ВСК"

Невельского района Псковской области»

(наименование объекта, местоположение границ которого описано)

### План границ объекта

Выносной лист №3

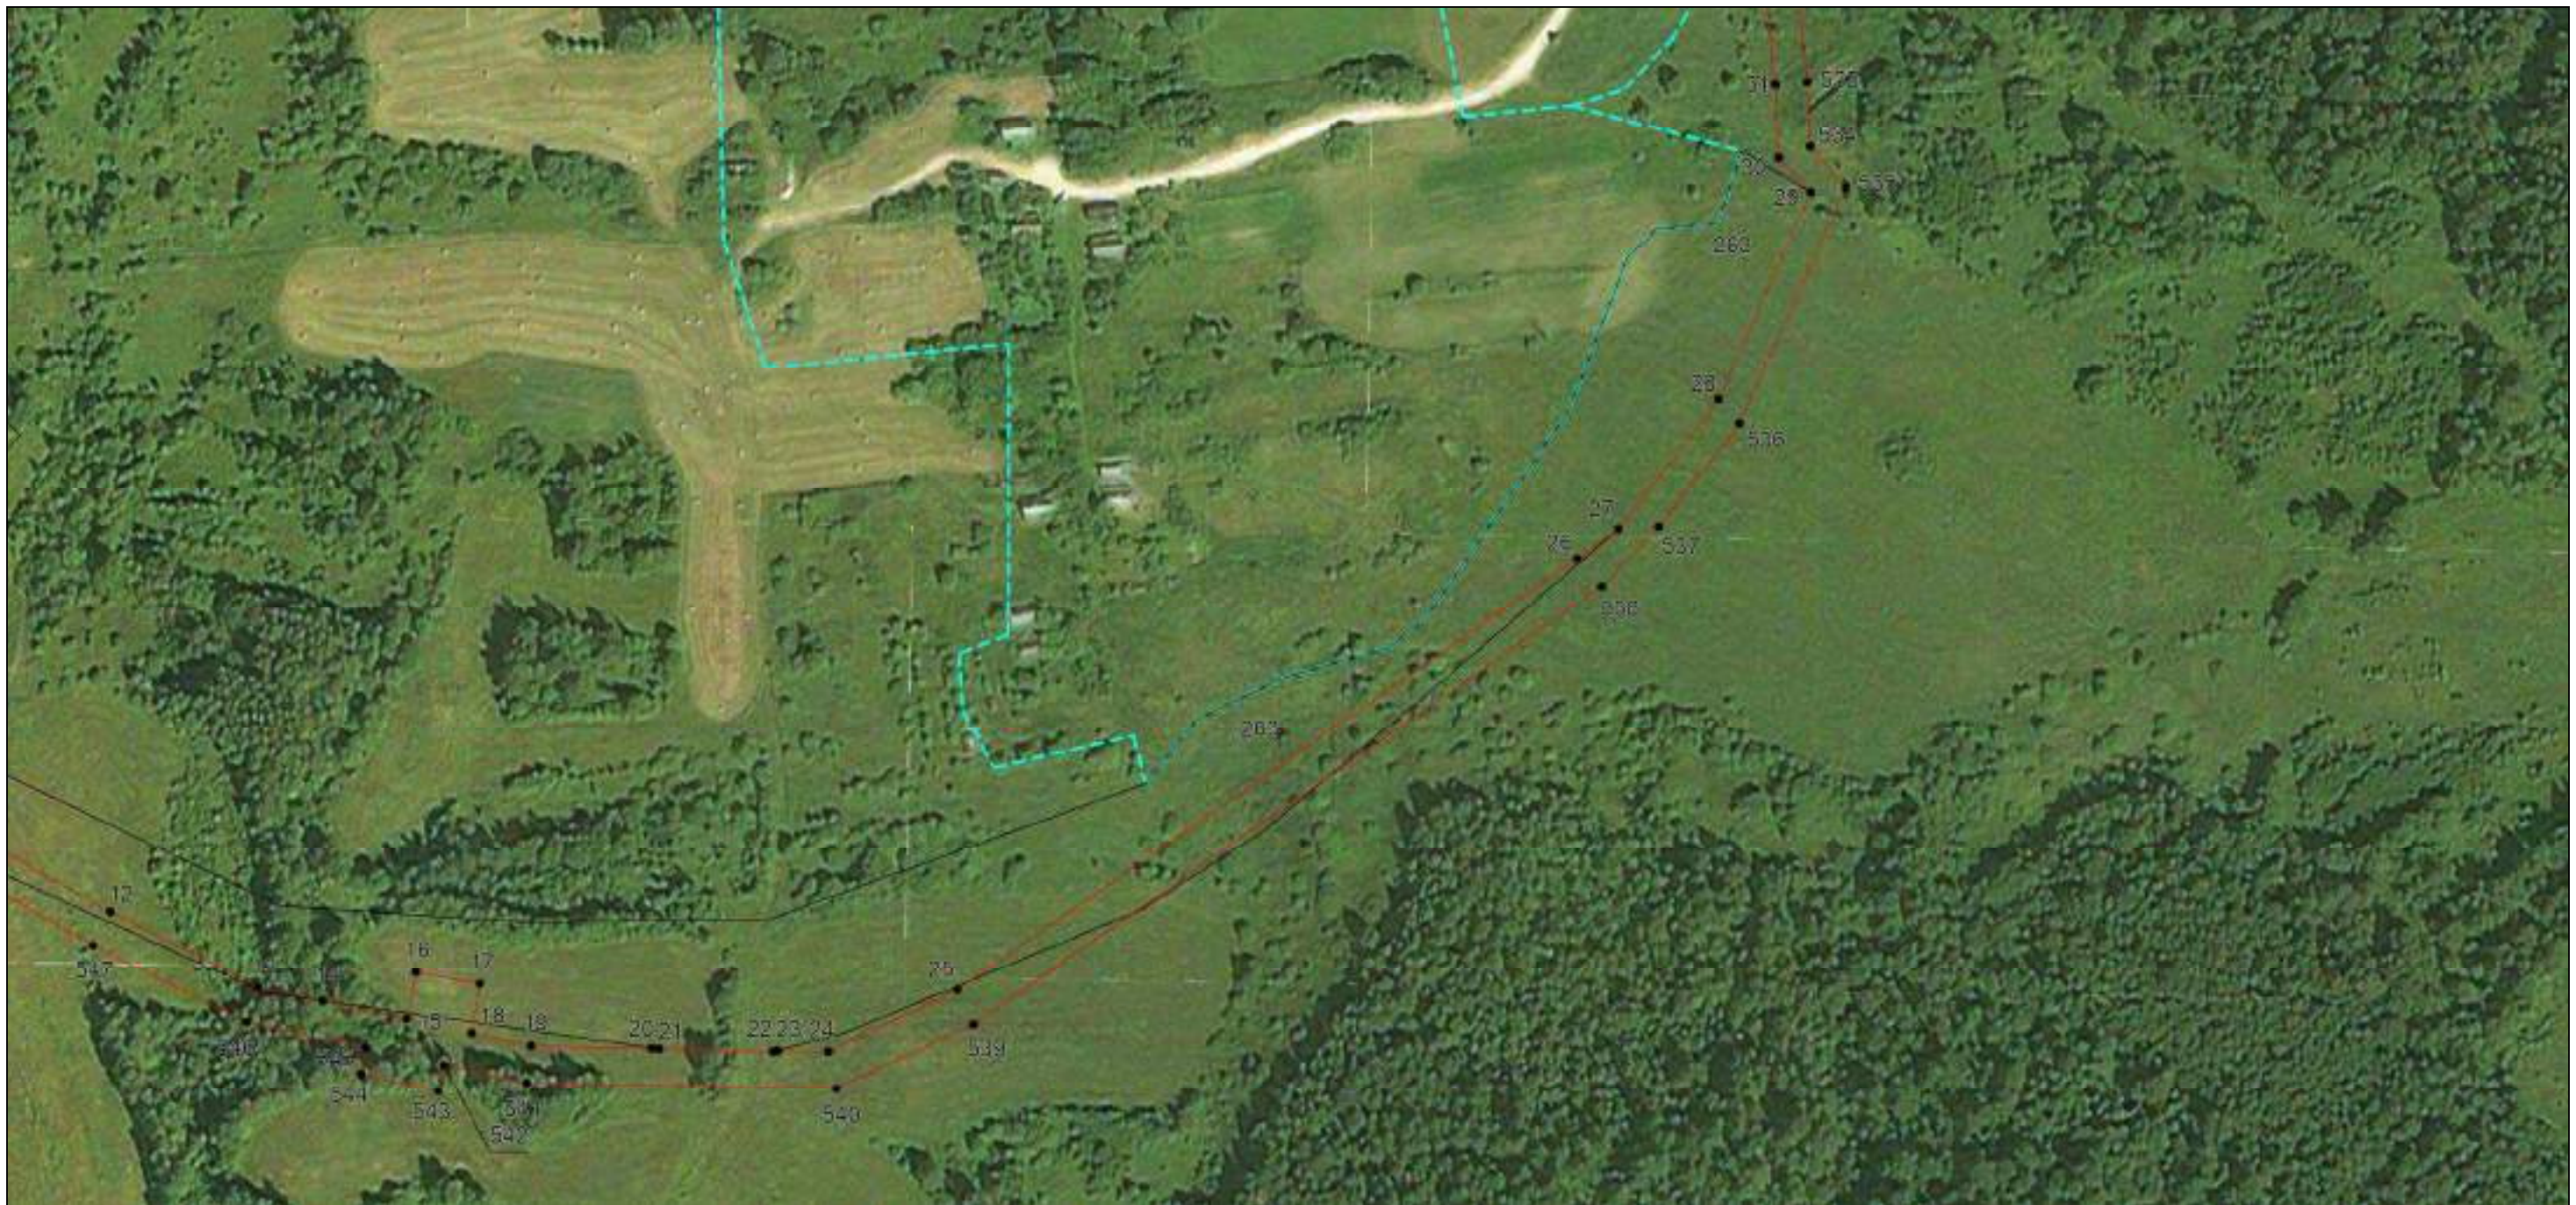

Масштаб 1:2500

Используемые условные знаки и обозначения: приведены на отдельной странице в конце раздела.

Дата 19 декабря 2023 г.



## ГРАФИЧЕСКОЕ ОПИСАНИЕ

местоположения границ населенных пунктов, территориальных зон, особо охраняемых природных территорий, зон с особыми условиями использования территории

Описание местоположения границ публичного сервитута в целях строительства и эксплуатации линейного объекта системы газоснабжения «Газопровод межпоселковый к 6 площадкам ООО "ВСК"

Невельского района Псковской области»  
(наименование объекта, местоположение границ которого описано)

### План границ объекта

Выносной лист №4



Масштаб 1:2500

Используемые условные знаки и обозначения: приведены на отдельной странице в конце раздела.

Дата 19 декабря 2023 г.



ГРАФИЧЕСКОЕ ОПИСАНИЕ

местоположения границ населенных пунктов, территориальных зон, особо охраняемых природных территорий, зон с особыми условиями использования территории

Описание местоположения границ публичного сервитута в целях строительства и эксплуатации линейного объекта системы газоснабжения «Газопровод межпоселковый к 6 площадкам ООО "ВСК"

Невельского района Псковской области»  
(наименование объекта, местоположение границ которого описано)

План границ объекта

Выносной лист №5



Масштаб 1:2500

Используемые условные знаки и обозначения: приведены на отдельной странице в конце раздела.  
Дата 19 декабря 2023 г.



ГРАФИЧЕСКОЕ ОПИСАНИЕ

местоположения границ населенных пунктов, территориальных зон, особо охраняемых природных территорий, зон с особыми условиями использования территории

Описание местоположения границ публичного сервитута в целях строительства и эксплуатации линейного объекта системы газоснабжения «Газопровод межпоселковый к 6 площадкам ООО "ВСК" Невельского района Псковской области»  
(наименование объекта, местоположение границ которого описано)

План границ объекта

Выносной лист №6



Масштаб 1:2500

Используемые условные знаки и обозначения: приведены на отдельной странице в конце раздела.  
Дата 19 декабря 2023 г.



**ГРАФИЧЕСКОЕ ОПИСАНИЕ**  
**местоположения границ населенных пунктов, территориальных зон, особо охраняемых природных территорий, зон с особыми условиями использования территории**  
**Описание местоположения границ публичного сервитута в целях строительства и эксплуатации линейного объекта системы газоснабжения «Газопровод межпоселковый к 6 площадкам ООО "ВСК" Невельского района Псковской области»**  
(наименование объекта, местоположение границ которого описано)

**План границ объекта**

**Выносной лист №7**



**Масштаб 1:2500**

Используемые условные знаки и обозначения: приведены на отдельной странице в конце раздела.  
Дата 19 декабря 2023 г.



ГРАФИЧЕСКОЕ ОПИСАНИЕ

местоположения границ населенных пунктов, территориальных зон, особо охраняемых природных территорий, зон с особыми условиями использования территории

Описание местоположения границ публичного сервитута в целях строительства и эксплуатации линейного объекта системы газоснабжения «Газопровод межпоселковый к 6 площадкам ООО "ВСК" Невельского района Псковской области»  
(наименование объекта, местоположение границ которого описано)

План границ объекта

Выносной лист №8



Масштаб 1:2500

Используемые условные знаки и обозначения: приведены на отдельной странице в конце раздела.  
Дата 19 декабря 2023 г.



**ГРАФИЧЕСКОЕ ОПИСАНИЕ**  
местоположения границ населенных пунктов, территориальных зон, особо охраняемых природных территорий, зон с особыми условиями использования территории  
**Описание местоположения границ публичного сервитута в целях строительства и эксплуатации линейного объекта системы газоснабжения «Газопровод межпоселковый к 6 площадкам ООО "ВСК" Невельского района Псковской области»**  
(наименование объекта, местоположение границ которого описано)

**План границ объекта**

**Выносной лист №9**



**Масштаб 1:2500**

Используемые условные знаки и обозначения: приведены на отдельной странице в конце раздела.  
Дата 19 декабря 2023 г.



ГРАФИЧЕСКОЕ ОПИСАНИЕ

местоположения границ населенных пунктов, территориальных зон, особо охраняемых природных территорий, зон с особыми условиями использования территории

Описание местоположения границ публичного сервитута в целях строительства и эксплуатации линейного объекта системы газоснабжения «Газопровод межпоселковый к 6 площадкам ООО "ВСК"

Невельского района Псковской области»

(наименование объекта, местоположение границ которого описано)

План границ объекта

Выносной лист №10



Масштаб 1:2500

Используемые условные знаки и обозначения: приведены на отдельной странице в конце раздела.  
Дата 19 декабря 2023 г.



## ГРАФИЧЕСКОЕ ОПИСАНИЕ

местоположения границ населенных пунктов, территориальных зон, особо охраняемых природных территорий, зон с особыми условиями использования территории

Описание местоположения границ публичного сервитута в целях строительства и эксплуатации линейного объекта системы газоснабжения «Газопровод межпоселковый к 6 площадкам ООО "ВСК"

Невельского района Псковской области»  
(наименование объекта, местоположение границ которого описано)

### План границ объекта

Выносной лист №11



Масштаб 1:2500

Используемые условные знаки и обозначения: приведены на отдельной странице в конце раздела.

Дата 19 декабря 2023 г.



ГРАФИЧЕСКОЕ ОПИСАНИЕ

местоположения границ населенных пунктов, территориальных зон, особо охраняемых природных территорий, зон с особыми условиями использования территории

Описание местоположения границ публичного сервитута в целях строительства и эксплуатации линейного объекта системы газоснабжения «Газопровод межпоселковый к 6 площадкам ООО "ВСК" Невельского района Псковской области»  
(наименование объекта, местоположение границ которого описано)

План границ объекта

Выносной лист №12



Масштаб 1:2500

Используемые условные знаки и обозначения: приведены на отдельной странице в конце раздела.  
Дата 19 декабря 2023 г.



ГРАФИЧЕСКОЕ ОПИСАНИЕ

местоположения границ населенных пунктов, территориальных зон, особо охраняемых природных территорий, зон с особыми условиями использования территории

Описание местоположения границ публичного сервитута в целях строительства и эксплуатации линейного объекта системы газоснабжения «Газопровод межпоселковый к 6 площадкам ООО "ВСК"

Невельского района Псковской области»  
(наименование объекта, местоположение границ которого описано)

План границ объекта

Выносной лист №13



Масштаб 1:2500

Используемые условные знаки и обозначения: приведены на отдельной странице в конце раздела.  
Дата 19 декабря 2023 г.



## ГРАФИЧЕСКОЕ ОПИСАНИЕ

местоположения границ населенных пунктов, территориальных зон, особо охраняемых природных территорий, зон с особыми условиями использования территории

Описание местоположения границ публичного сервитута в целях строительства и эксплуатации линейного объекта системы газоснабжения «Газопровод межпоселковый к 6 площадкам ООО "ВСК"

Невельского района Псковской области»  
(наименование объекта, местоположение границ которого описано)

### План границ объекта

Выносной лист №14



Масштаб 1:2500

Используемые условные знаки и обозначения: приведены на отдельной странице в конце раздела.

Дата 19 декабря 2023 г.



## ГРАФИЧЕСКОЕ ОПИСАНИЕ

местоположения границ населенных пунктов, территориальных зон, особо охраняемых природных территорий, зон с особыми условиями использования территории

Описание местоположения границ публичного сервитута в целях строительства и эксплуатации линейного объекта системы газоснабжения «Газопровод межпоселковый к 6 площадкам ООО "ВСК"

Невельского района Псковской области»  
(наименование объекта, местоположение границ которого описано)

### План границ объекта

Выносной лист №15



Масштаб 1:2500

Используемые условные знаки и обозначения: приведены на отдельной странице в конце раздела.

Дата 19 декабря 2023 г.



**ГРАФИЧЕСКОЕ ОПИСАНИЕ**  
**местоположения границ населенных пунктов, территориальных зон, особо охраняемых природных территорий, зон с особыми условиями использования территории**  
**Описание местоположения границ публичного сервитута в целях строительства и эксплуатации линейного объекта системы газоснабжения «Газопровод межпоселковый к 6 площадкам ООО "ВСК" Невельского района Псковской области»**  
(наименование объекта, местоположение границ которого описано)

**План границ объекта**

Выносной лист №16



Масштаб 1:2500

Используемые условные знаки и обозначения: приведены на отдельной странице в конце раздела.  
Дата 19 декабря 2023 г.



ГРАФИЧЕСКОЕ ОПИСАНИЕ

местоположения границ населенных пунктов, территориальных зон, особо охраняемых природных территорий, зон с особыми условиями использования территории

Описание местоположения границ публичного сервитута в целях строительства и эксплуатации линейного объекта системы газоснабжения «Газопровод межпоселковый к 6 площадкам ООО "ВСК"

Невельского района Псковской области»

(наименование объекта, местоположение границ которого описано)

План границ объекта

Выносной лист №17



Масштаб 1:2500

Используемые условные знаки и обозначения: приведены на отдельной странице в конце раздела.  
Дата 19 декабря 2023 г.



## ГРАФИЧЕСКОЕ ОПИСАНИЕ

местоположения границ населенных пунктов, территориальных зон, особо охраняемых природных территорий, зон с особыми условиями использования территории

Описание местоположения границ публичного сервитута в целях строительства и эксплуатации линейного объекта системы газоснабжения «Газопровод межпоселковый к 6 площадкам ООО "ВСК"

Невельского района Псковской области»  
(наименование объекта, местоположение границ которого описано)

### План границ объекта

Выносной лист №18



Масштаб 1:2500

Используемые условные знаки и обозначения: приведены на отдельной странице в конце раздела.

Дата 19 декабря 2023 г.



## ГРАФИЧЕСКОЕ ОПИСАНИЕ


местоположения границ населенных пунктов, территориальных зон, особо охраняемых природных территорий, зон с особыми условиями использования территории

Описание местоположения границ публичного сервитута в целях строительства и эксплуатации линейного объекта системы газоснабжения «Газопровод межпоселковый к 6 площадкам ООО "ВСК"

Невельского района Псковской области»  
(наименование объекта, местоположение границ которого описано)

### План границ объекта

Выносной лист №19

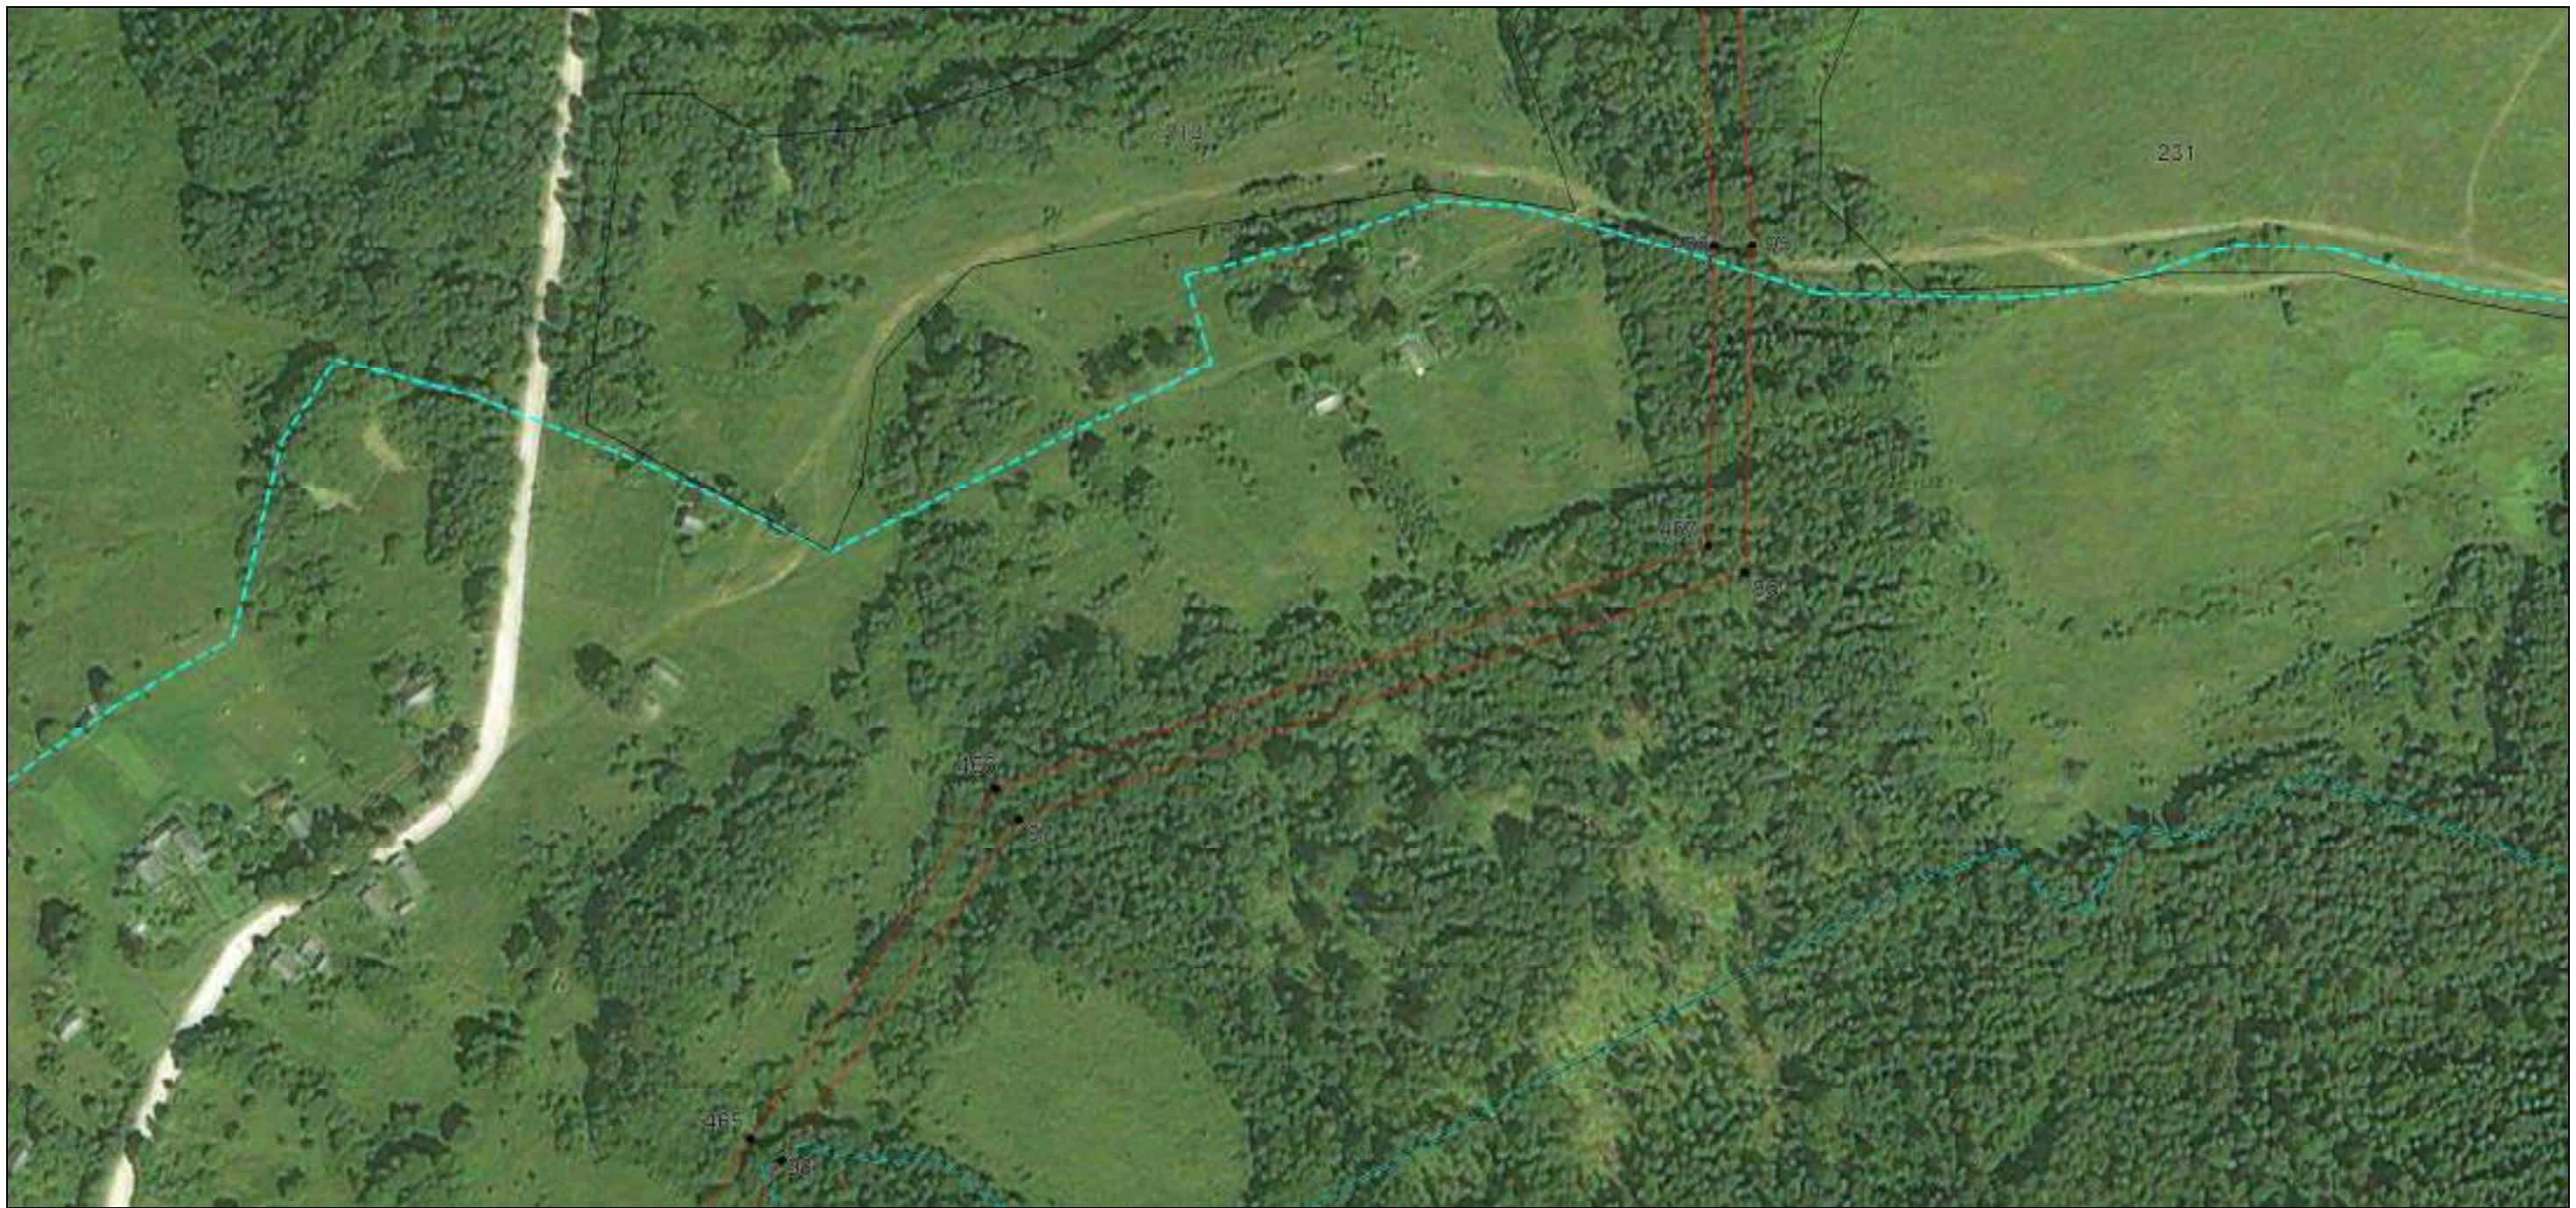

Масштаб 1:2500

Используемые условные знаки и обозначения: приведены на отдельной странице в конце раздела.

Дата 19 декабря 2023 г.



ГРАФИЧЕСКОЕ ОПИСАНИЕ

местоположения границ населенных пунктов, территориальных зон, особо охраняемых природных территорий, зон с особыми условиями использования территории

Описание местоположения границ публичного сервитута в целях строительства и эксплуатации линейного объекта системы газоснабжения «Газопровод межпоселковый к 6 площадкам ООО "ВСК" Невельского района Псковской области»  
(наименование объекта, местоположение границ которого описано)

План границ объекта

Выносной лист №20



Масштаб 1:2500

Используемые условные знаки и обозначения: приведены на отдельной странице в конце раздела.  
Дата 19 декабря 2023 г.



|   |
|---|
| <p style="text-align: center;"><b>ГРАФИЧЕСКОЕ ОПИСАНИЕ</b></p> <p style="text-align: center;"><b>местоположения границ населенных пунктов, территориальных зон, особо охраняемых природных территорий, зон с особыми условиями использования территории</b></p> <p style="text-align: center;"><b>Описание местоположения границ публичного сервитута в целях строительства и эксплуатации линейного объекта системы газоснабжения «Газопровод межпоселковый к 6 площадкам ООО "ВСК" Невельского района Псковской области»</b></p> <p style="text-align: center;">(наименование объекта, местоположение границ которого описано)</p> |
|---|

|   |
|---|
| <p style="text-align: center;"><b>ГРАФИЧЕСКОЕ ОПИСАНИЕ</b></p> <p style="text-align: center;"><b>местоположения границ населенных пунктов, территориальных зон, особо охраняемых природных территорий, зон с особыми условиями использования территории</b></p> <p style="text-align: center;"><b>Описание местоположения границ публичного сервитута в целях строительства и эксплуатации линейного объекта системы газоснабжения «Газопровод межпоселковый к 6 площадкам ООО "ВСК" Невельского района Псковской области»</b></p> <p style="text-align: center;">(наименование объекта, местоположение границ которого описано)</p> |
|---|

|   |
|---|
| <p align="center"><b>ГРАФИЧЕСКОЕ ОПИСАНИЕ</b></p> <p align="center"><b>местоположения границ населенных пунктов, территориальных зон, особо охраняемых природных территорий, зон с особыми условиями использования территории</b></p> <p align="center"><b>Описание местоположения границ публичного сервитута в целях строительства и эксплуатации линейного объекта системы газоснабжения «Газопровод межпоселковый к 6 площадкам ООО "ВСК" Невельского района Псковской области»</b></p> <p align="center"><b>(наименование объекта, местоположение границ которого описано)</b></p> |
|---|

|   |
|---|
| <p align="center"><b>ГРАФИЧЕСКОЕ ОПИСАНИЕ</b></p> <p align="center"><b>местоположения границ населенных пунктов, территориальных зон, особо охраняемых природных территорий, зон с особыми условиями использования территории</b></p> <p align="center"><b>Описание местоположения границ публичного сервитута в целях строительства и эксплуатации линейного объекта системы газоснабжения «Газопровод межпоселковый к 6 площадкам ООО "ВСК" Невельского района Псковской области»</b></p> <p align="center"><b>(наименование объекта, местоположение границ которого описано)</b></p> |
|---|

|                     |
|---------------------|
| План границ объекта |
|---------------------|

|                   |
|-------------------|
| Выносной лист №21 |
|-------------------|



Масштаб 1:2500

Используемые условные знаки и обозначения: приведены на отдельной странице в конце раздела.

Дата 19 декабря 2023 г.




ГРАФИЧЕСКОЕ ОПИСАНИЕ

местоположения границ населенных пунктов, территориальных зон, особо охраняемых природных территорий, зон с особыми условиями использования территории

Описание местоположения границ публичного сервитута в целях строительства и эксплуатации линейного объекта системы газоснабжения «Газопровод межпоселковый к 6 площадкам ООО "ВСК" Невельского района Псковской области»

(наименование объекта, местоположение границ которого описано)

План границ объекта

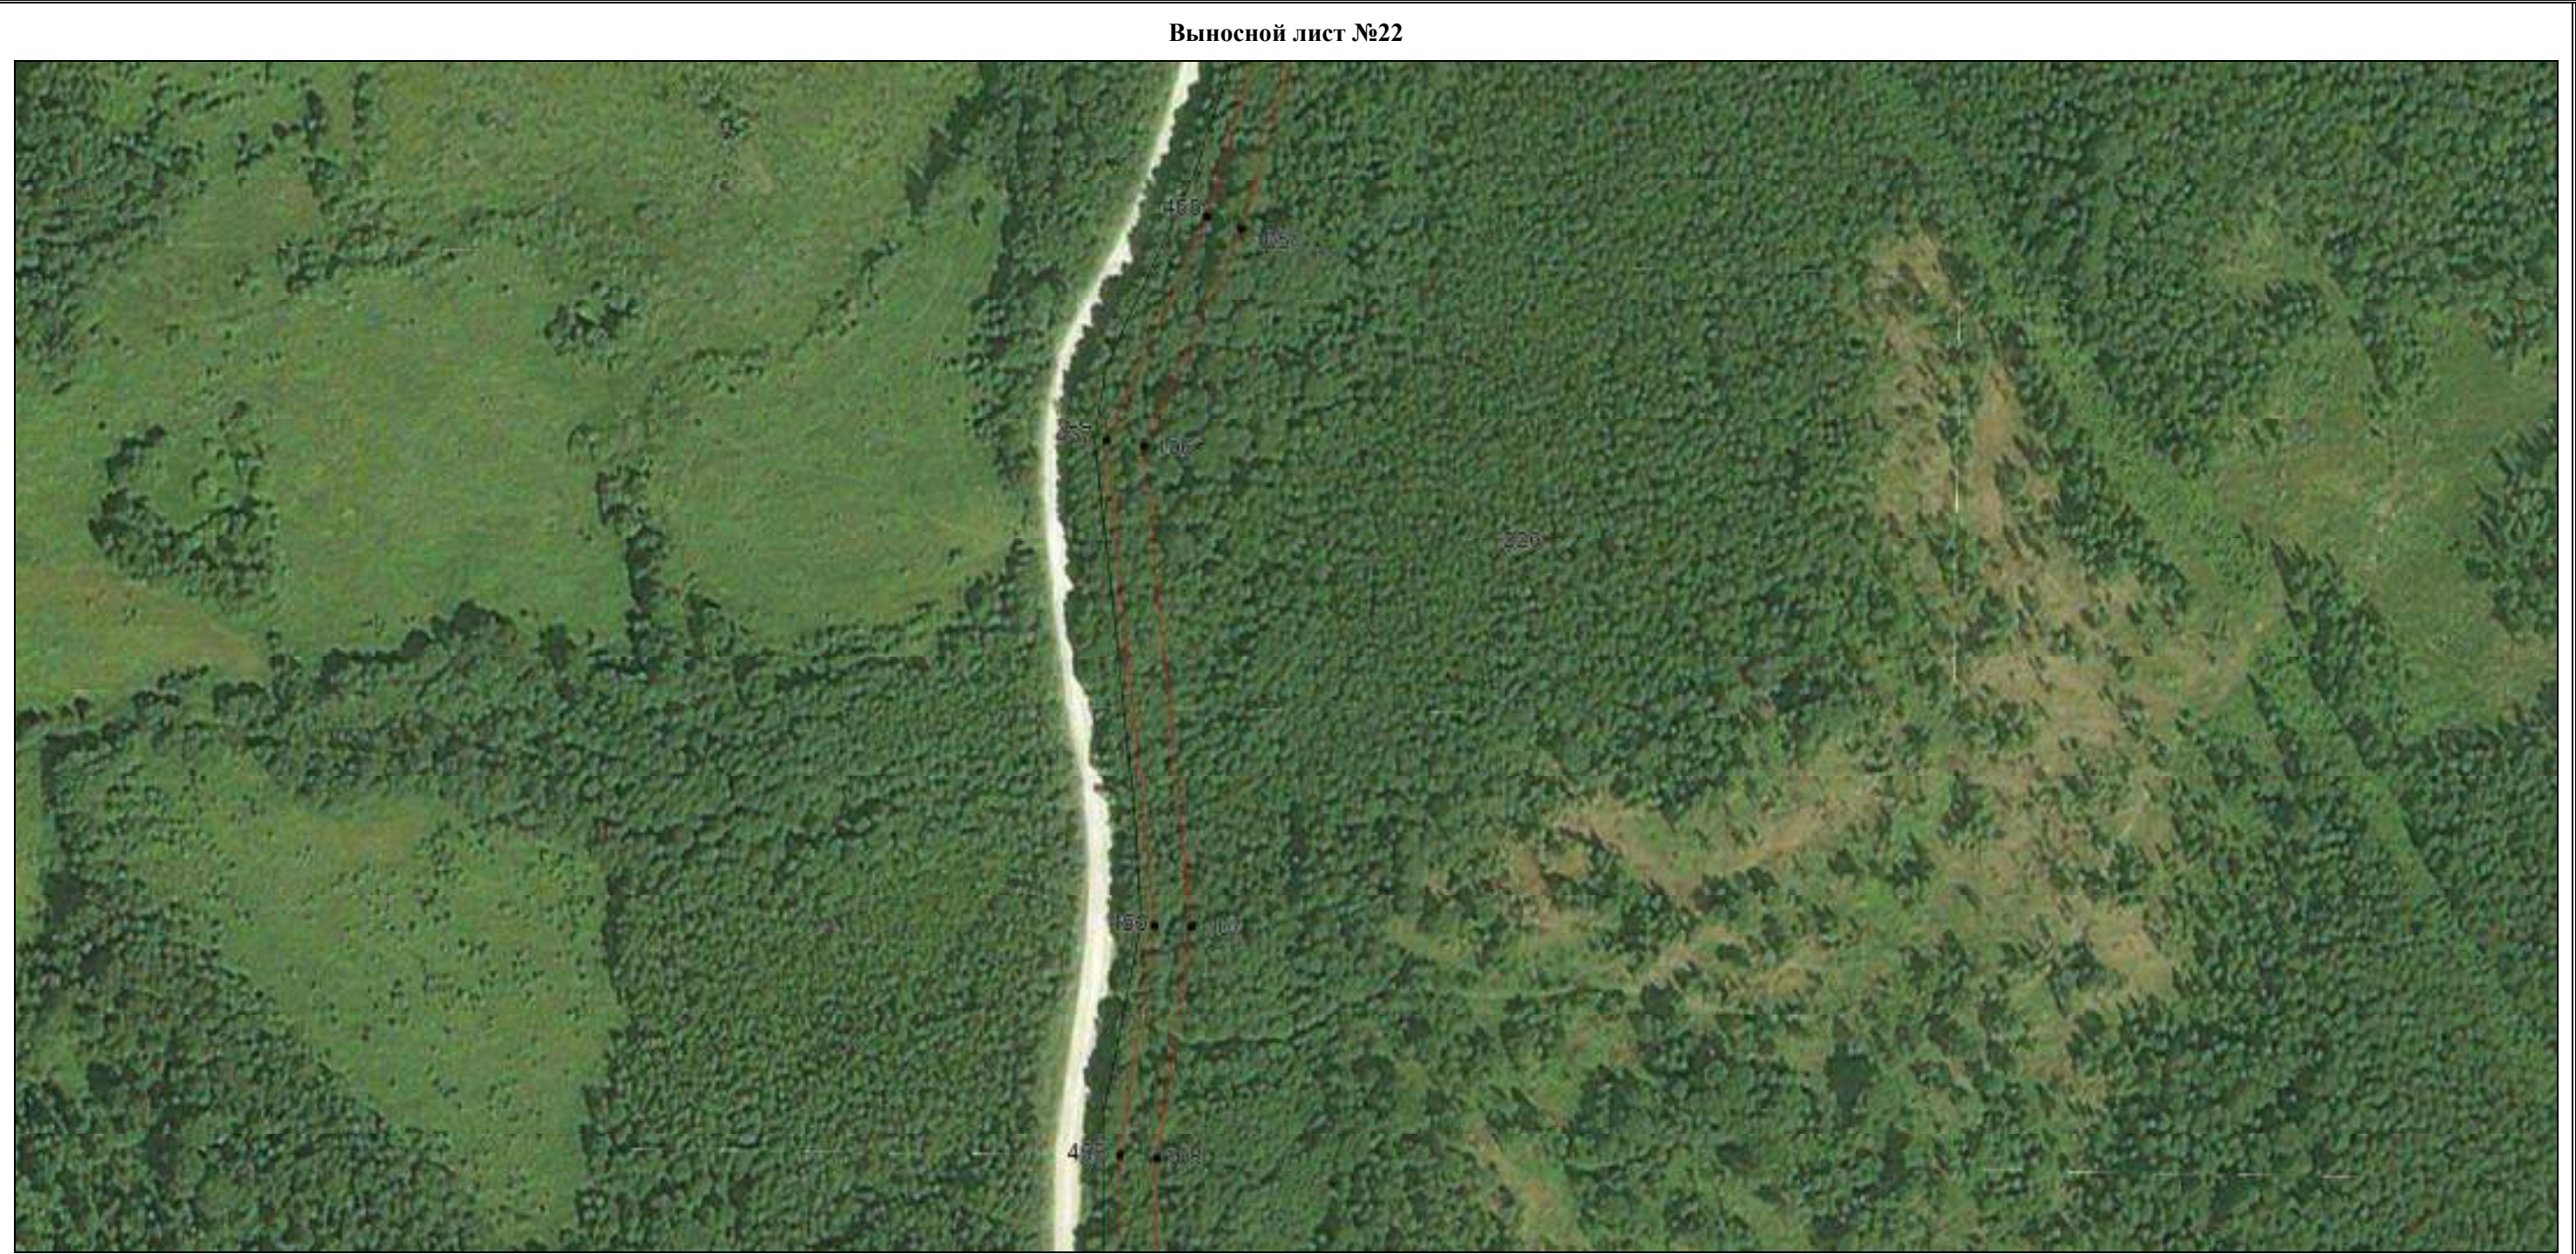

Масштаб 1:2500

Используемые условные знаки и обозначения: приведены на отдельной странице в конце раздела.  
Дата 19 декабря 2023 г.



ГРАФИЧЕСКОЕ ОПИСАНИЕ

местоположения границ населенных пунктов, территориальных зон, особо охраняемых природных территорий, зон с особыми условиями использования территории

Описание местоположения границ публичного сервитута в целях строительства и эксплуатации линейного объекта системы газоснабжения «Газопровод межпоселковый к 6 площадкам ООО "ВСК"

Невельского района Псковской области»  
(наименование объекта, местоположение границ которого описано)

План границ объекта

Выносной лист №23



Масштаб 1:2500

Используемые условные знаки и обозначения: приведены на отдельной странице в конце раздела.  
Дата 19 декабря 2023 г.



## ГРАФИЧЕСКОЕ ОПИСАНИЕ

местоположения границ населенных пунктов, территориальных зон, особо охраняемых природных территорий, зон с особыми условиями использования территории

Описание местоположения границ публичного сервитута в целях строительства и эксплуатации линейного объекта системы газоснабжения «Газопровод межпоселковый к 6 площадкам ООО "ВСК"

Невельского района Псковской области»

(наименование объекта, местоположение границ которого описано)

### План границ объекта

Выносной лист №24



Масштаб 1:2500

Используемые условные знаки и обозначения: приведены на отдельной странице в конце раздела.

Дата 19 декабря 2023 г.



## ГРАФИЧЕСКОЕ ОПИСАНИЕ

местоположения границ населенных пунктов, территориальных зон, особо охраняемых природных территорий, зон с особыми условиями использования территории

Описание местоположения границ публичного сервитута в целях строительства и эксплуатации линейного объекта системы газоснабжения «Газопровод межпоселковый к 6 площадкам ООО "ВСК"

Невельского района Псковской области»  
(наименование объекта, местоположение границ которого описано)

### План границ объекта

Выносной лист №25



Масштаб 1:2500

Используемые условные знаки и обозначения: приведены на отдельной странице в конце раздела.

Дата 19 декабря 2023 г.



ГРАФИЧЕСКОЕ ОПИСАНИЕ

местоположения границ населенных пунктов, территориальных зон, особо охраняемых природных территорий, зон с особыми условиями использования территории

Описание местоположения границ публичного сервитута в целях строительства и эксплуатации линейного объекта системы газоснабжения «Газопровод межпоселковый к 6 площадкам ООО "ВСК"

Невельского района Псковской области»  
(наименование объекта, местоположение границ которого описано)

План границ объекта

Выносной лист №26



Масштаб 1:2500

Используемые условные знаки и обозначения: приведены на отдельной странице в конце раздела.  
Дата 19 декабря 2023 г.



**ГРАФИЧЕСКОЕ ОПИСАНИЕ**  
**местоположения границ населенных пунктов, территориальных зон, особо охраняемых природных территорий, зон с особыми условиями использования территории**  
**Описание местоположения границ публичного сервитута в целях строительства и эксплуатации линейного объекта системы газоснабжения «Газопровод межпоселковый к 6 площадкам ООО "ВСК" Невельского района Псковской области»**  
(наименование объекта, местоположение границ которого описано)

**План границ объекта**

Выносной лист №27



Масштаб 1:2500

Используемые условные знаки и обозначения: приведены на отдельной странице в конце раздела.  
Дата 19 декабря 2023 г.



**ГРАФИЧЕСКОЕ ОПИСАНИЕ**


**местоположения границ населенных пунктов, территориальных зон, особо охраняемых природных территорий, зон с особыми условиями использования территории**

**Описание местоположения границ публичного сервитута в целях строительства и эксплуатации линейного объекта системы газоснабжения «Газопровод межпоселковый к 6 площадкам ООО "ВСК"»**

**Невельского района Псковской области»**  
(наименование объекта, местоположение границ которого описано)

**План границ объекта**

**Выносной лист №28**

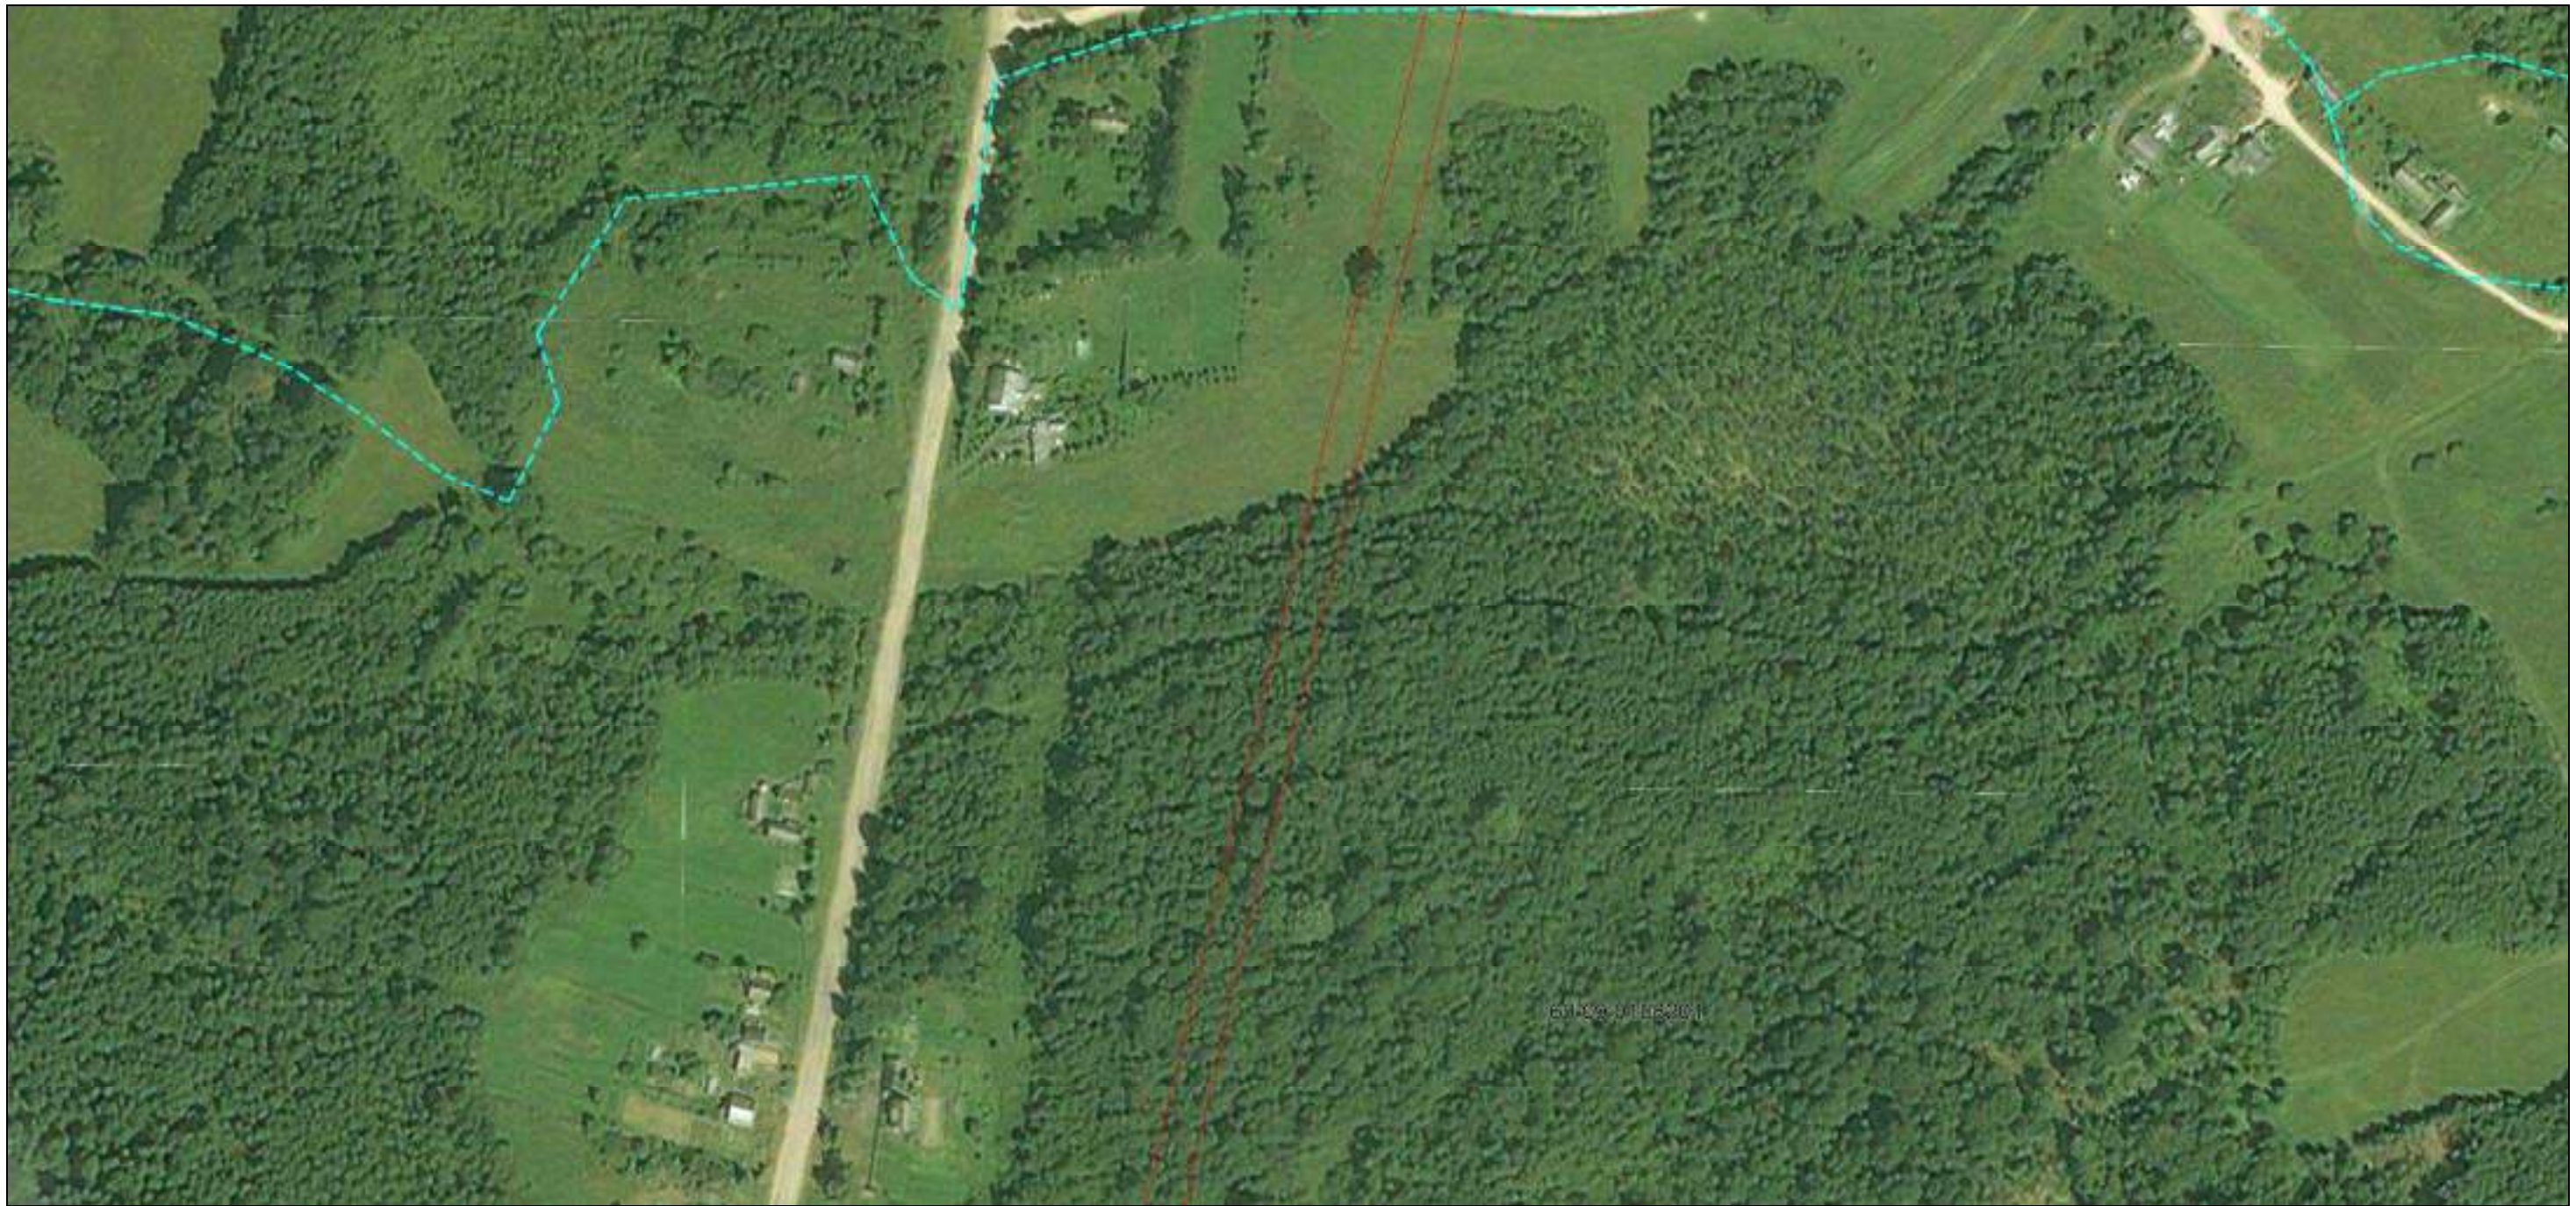

**Масштаб 1:2500**

Используемые условные знаки и обозначения: приведены на отдельной странице в конце раздела.

Дата 19 декабря 2023 г.



**Описание местоположения границ публичного сервитута в целях строительства и эксплуатации линейного объекта системы газоснабжения «Газопровод межпоселковый к 6 площадкам ООО "ВСК" Невельского района Псковской области»**  
(наименование объекта, местоположение границ которого описано)

## Выносной лист №29



Используемые условные знаки и обозначения: приведены на отдельной странице в конце раздела.  
Дата 19 декабря 2023 г.



**ГРАФИЧЕСКОЕ ОПИСАНИЕ**

**местоположения границ населенных пунктов, территориальных зон, особо охраняемых природных территорий, зон с особыми условиями использования территории**

**Описание местоположения границ публичного сервитута в целях строительства и эксплуатации линейного объекта системы газоснабжения «Газопровод межпоселковый к 6 площадкам ООО "ВСК"»**

**Невельского района Псковской области»**  
(наименование объекта, местоположение границ которого описано)

**План границ объекта**

**Выносной лист №30**



**Масштаб 1:2500**

Используемые условные знаки и обозначения: приведены на отдельной странице в конце раздела.  
Дата 19 декабря 2023 г.



**Описание местоположения границ публичного сервитута в целях строительства и эксплуатации линейного объекта системы газоснабжения «Газопровод межпоселковый к 6 площадкам ООО "ВСК" Невельского района Псковской области»**  
(наименование объекта, местоположение границ которого описано)

## Выносной лист №31



Используемые условные знаки и обозначения: приведены на отдельной странице в конце раздела.  
Дата 19 декабря 2023 г.



**Описание местоположения границ публичного сервитута в целях строительства и эксплуатации линейного объекта системы газоснабжения «Газопровод межпоселковый к 6 площадкам ООО "ВСК" Невельского района Псковской области»**  
(наименование объекта, местоположение границ которого описано)

## Выносной лист №32



Используемые условные знаки и обозначения: приведены на отдельной странице в конце раздела.  
Дата 19 декабря 2023 г.



**местоположения границ населенных пунктов, территориальных зон, особо охраняемых природных территорий, зон с особыми условиями использования территории**

**Невельского района Псковской области»**  
(наименование объекта, местоположение границ которого описано)

## План границ объекта

Выносной лист №33



**Масштаб 1:2500**

Используемые условные знаки и обозначения: приведены на отдельной странице в конце раздела.  
Дата 19 декабря 2023 г.



**ГРАФИЧЕСКОЕ ОПИСАНИЕ**

**местоположения границ населенных пунктов, территориальных зон, особо охраняемых природных территорий, зон с особыми условиями использования территории**

**Описание местоположения границ публичного сервитута в целях строительства и эксплуатации линейного объекта системы газоснабжения «Газопровод межпоселковый к 6 площадкам ООО "ВСК"»**

**Невельского района Псковской области»**  
(наименование объекта, местоположение границ которого описано)

**План границ объекта**

**Выносной лист №34**



**Масштаб 1:2500**

Используемые условные знаки и обозначения: приведены на отдельной странице в конце раздела.  
Дата 19 декабря 2023 г.



**Описание местоположения границ публичного сервитута в целях строительства и эксплуатации линейного объекта системы газоснабжения «Газопровод межпоселковый к 6 площадкам ООО "ВСК" Невельского района Псковской области»**  
(наименование объекта, местоположение границ которого описано)

## Выносной лист №35



Используемые условные знаки и обозначения: приведены на отдельной странице в конце раздела.  
Дата 19 декабря 2023 г.



ГРАФИЧЕСКОЕ ОПИСАНИЕ

местоположения границ населенных пунктов, территориальных зон, особо охраняемых природных территорий, зон с особыми условиями использования территории

Описание местоположения границ публичного сервитута в целях строительства и эксплуатации линейного объекта системы газоснабжения «Газопровод межпоселковый к 6 площадкам ООО "ВСК" Невельского района Псковской области»  
(наименование объекта, местоположение границ которого описано)

План границ объекта

Выносной лист №36



Масштаб 1:2500

Используемые условные знаки и обозначения: приведены на отдельной странице в конце раздела.  
Дата 19 декабря 2023 г.



**Описание местоположения границ публичного сервитута в целях строительства и эксплуатации линейного объекта системы газоснабжения «Газопровод межпоселковый к 6 площадкам ООО "ВСК" Невельского района Псковской области»**  
(наименование объекта, местоположение границ которого описано)

## Выносной лист №37



**Масштаб 1:2500**

Используемые условные знаки и обозначения: приведены на отдельной странице в конце раздела.  
Дата 19 декабря 2023 г.



## ГРАФИЧЕСКОЕ ОПИСАНИЕ

местоположения границ населенных пунктов, территориальных зон, особо охраняемых природных территорий, зон с особыми условиями использования территории

Описание местоположения границ публичного сервитута в целях строительства и эксплуатации линейного объекта системы газоснабжения «Газопровод межпоселковый к 6 площадкам ООО "ВСК"

Невельского района Псковской области»

(наименование объекта, местоположение границ которого описано)

### План границ объекта

Выносной лист №38



Масштаб 1:2500

Используемые условные знаки и обозначения: приведены на отдельной странице в конце раздела.

Дата 19 декабря 2023 г.



## ГРАФИЧЕСКОЕ ОПИСАНИЕ


местоположения границ населенных пунктов, территориальных зон, особо охраняемых природных территорий, зон с особыми условиями использования территории

Описание местоположения границ публичного сервитута в целях строительства и эксплуатации линейного объекта системы газоснабжения «Газопровод межпоселковый к 6 площадкам ООО "ВСК"

Невельского района Псковской области»  
(наименование объекта, местоположение границ которого описано)

### План границ объекта

Выносной лист №39

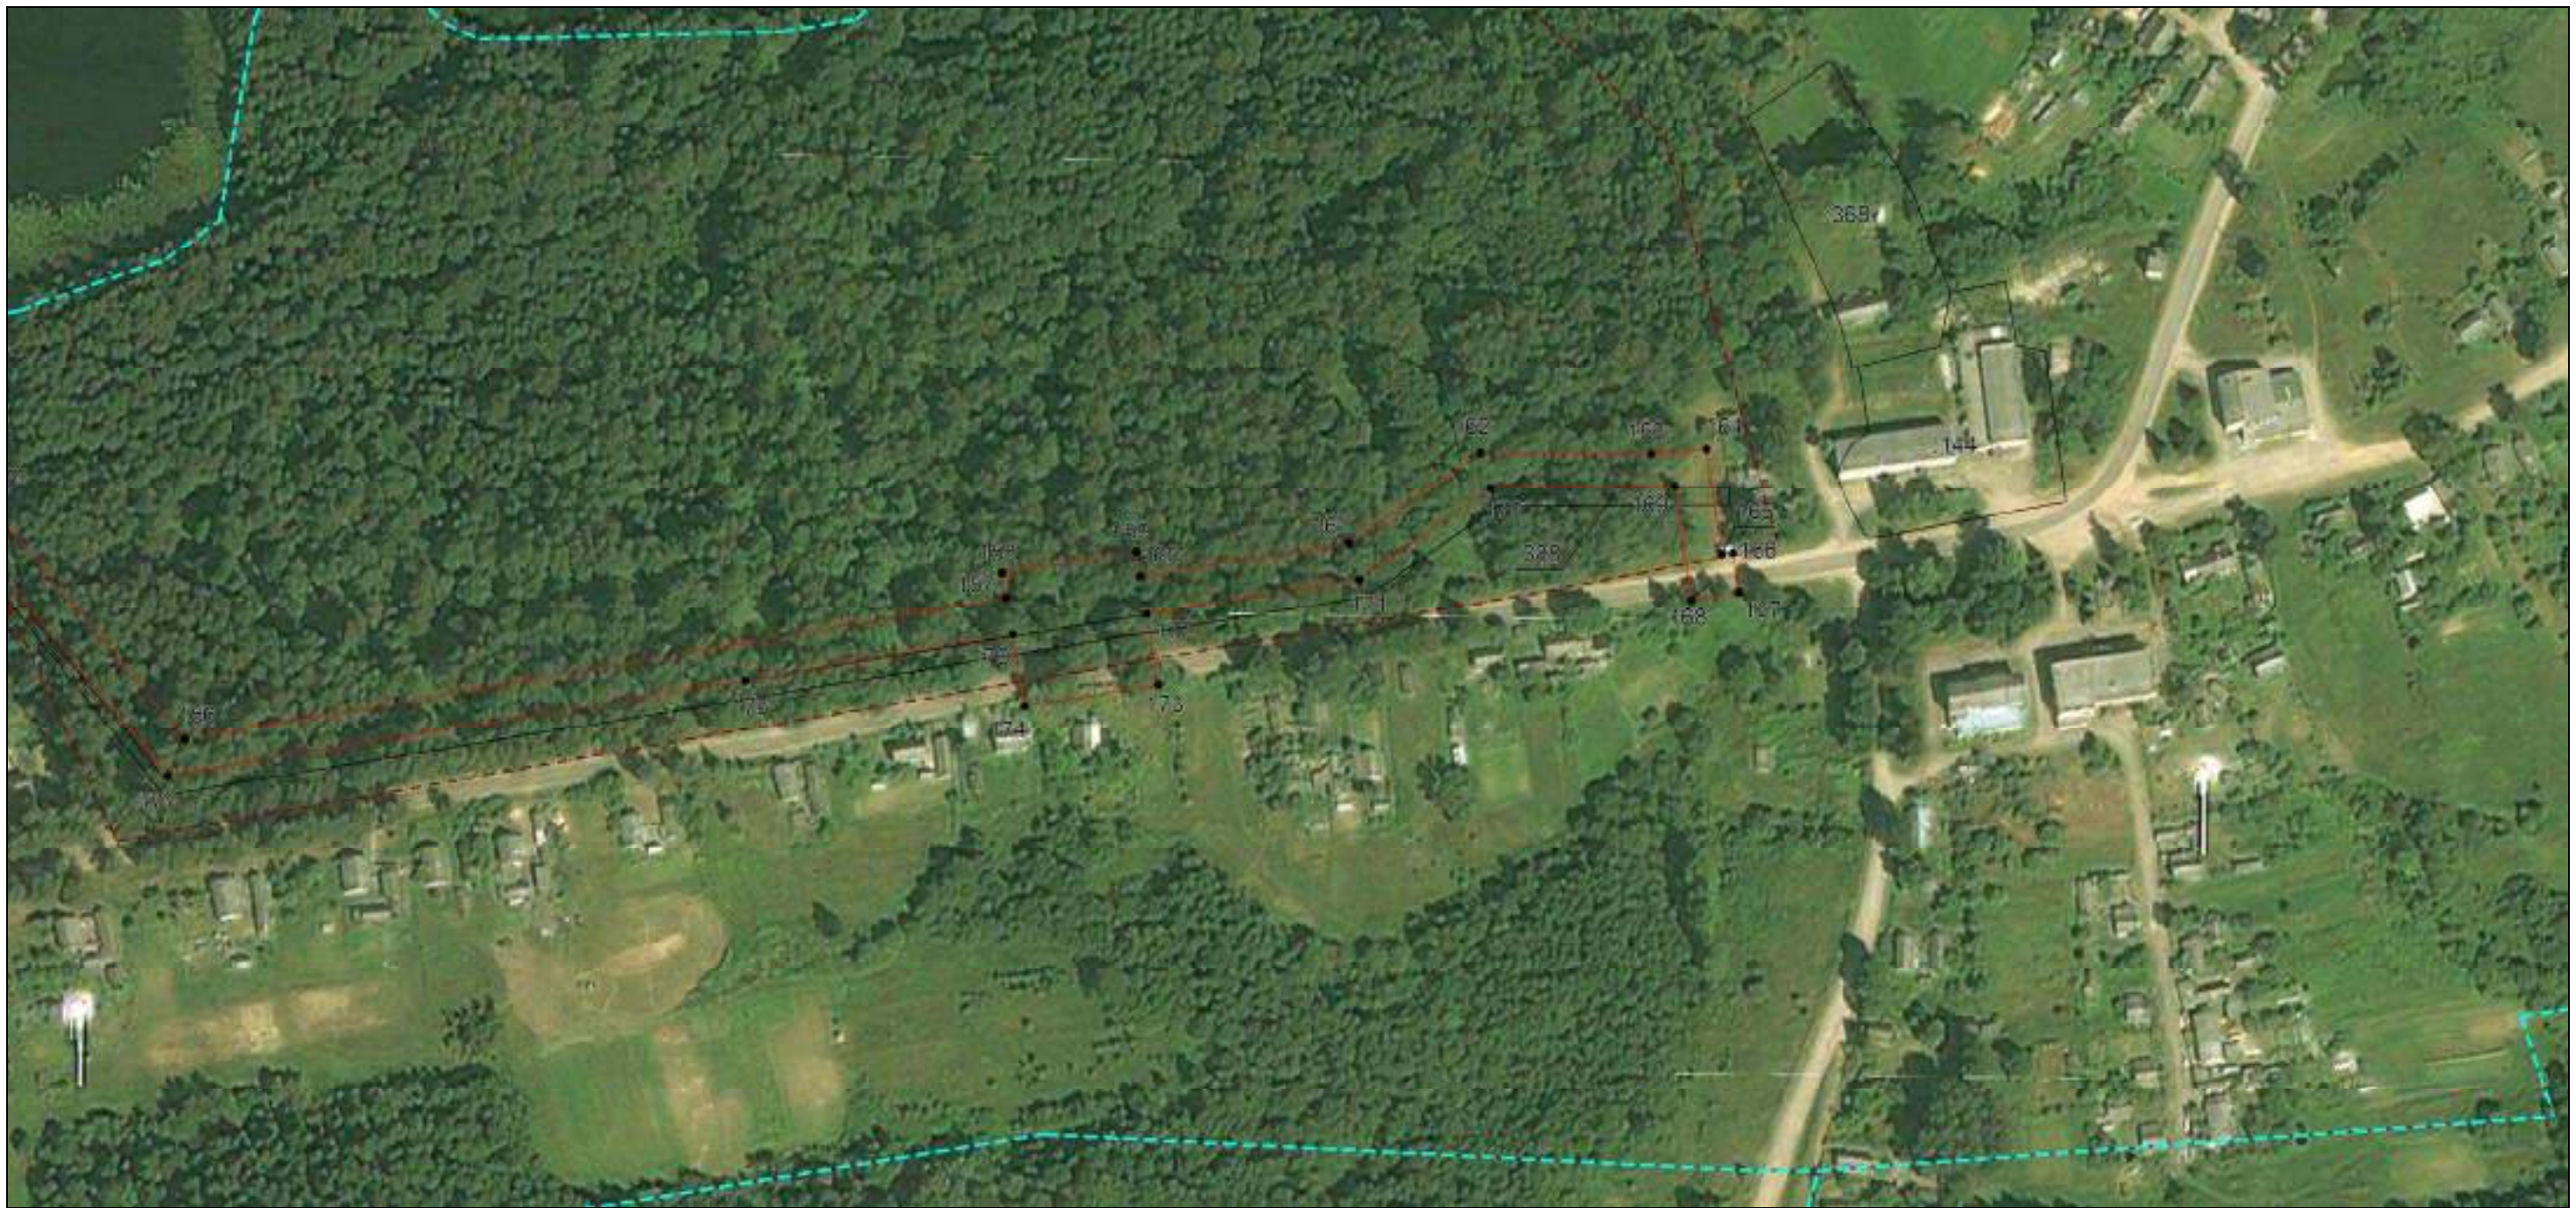

Масштаб 1:2500

Используемые условные знаки и обозначения: приведены на отдельной странице в конце раздела.

Дата 19 декабря 2023 г.



**Невельского района Псковской области»**  
(наименование объекта, местоположение границ которого описано)

Используемые условные знаки и обозначения: приведены на отдельной странице в конце раздела.  
Дата 19 декабря 2023 г.



**ГРАФИЧЕСКОЕ ОПИСАНИЕ**


**местоположения границ населенных пунктов, территориальных зон, особо охраняемых природных территорий, зон с особыми условиями использования территории**

**Описание местоположения границ публичного сервитута в целях строительства и эксплуатации линейного объекта системы газоснабжения «Газопровод межпоселковый к 6 площадкам ООО "ВСК"**

**Невельского района Псковской области»**  
(наименование объекта, местоположение границ которого описано)

**План границ объекта**

**Выносной лист №41**

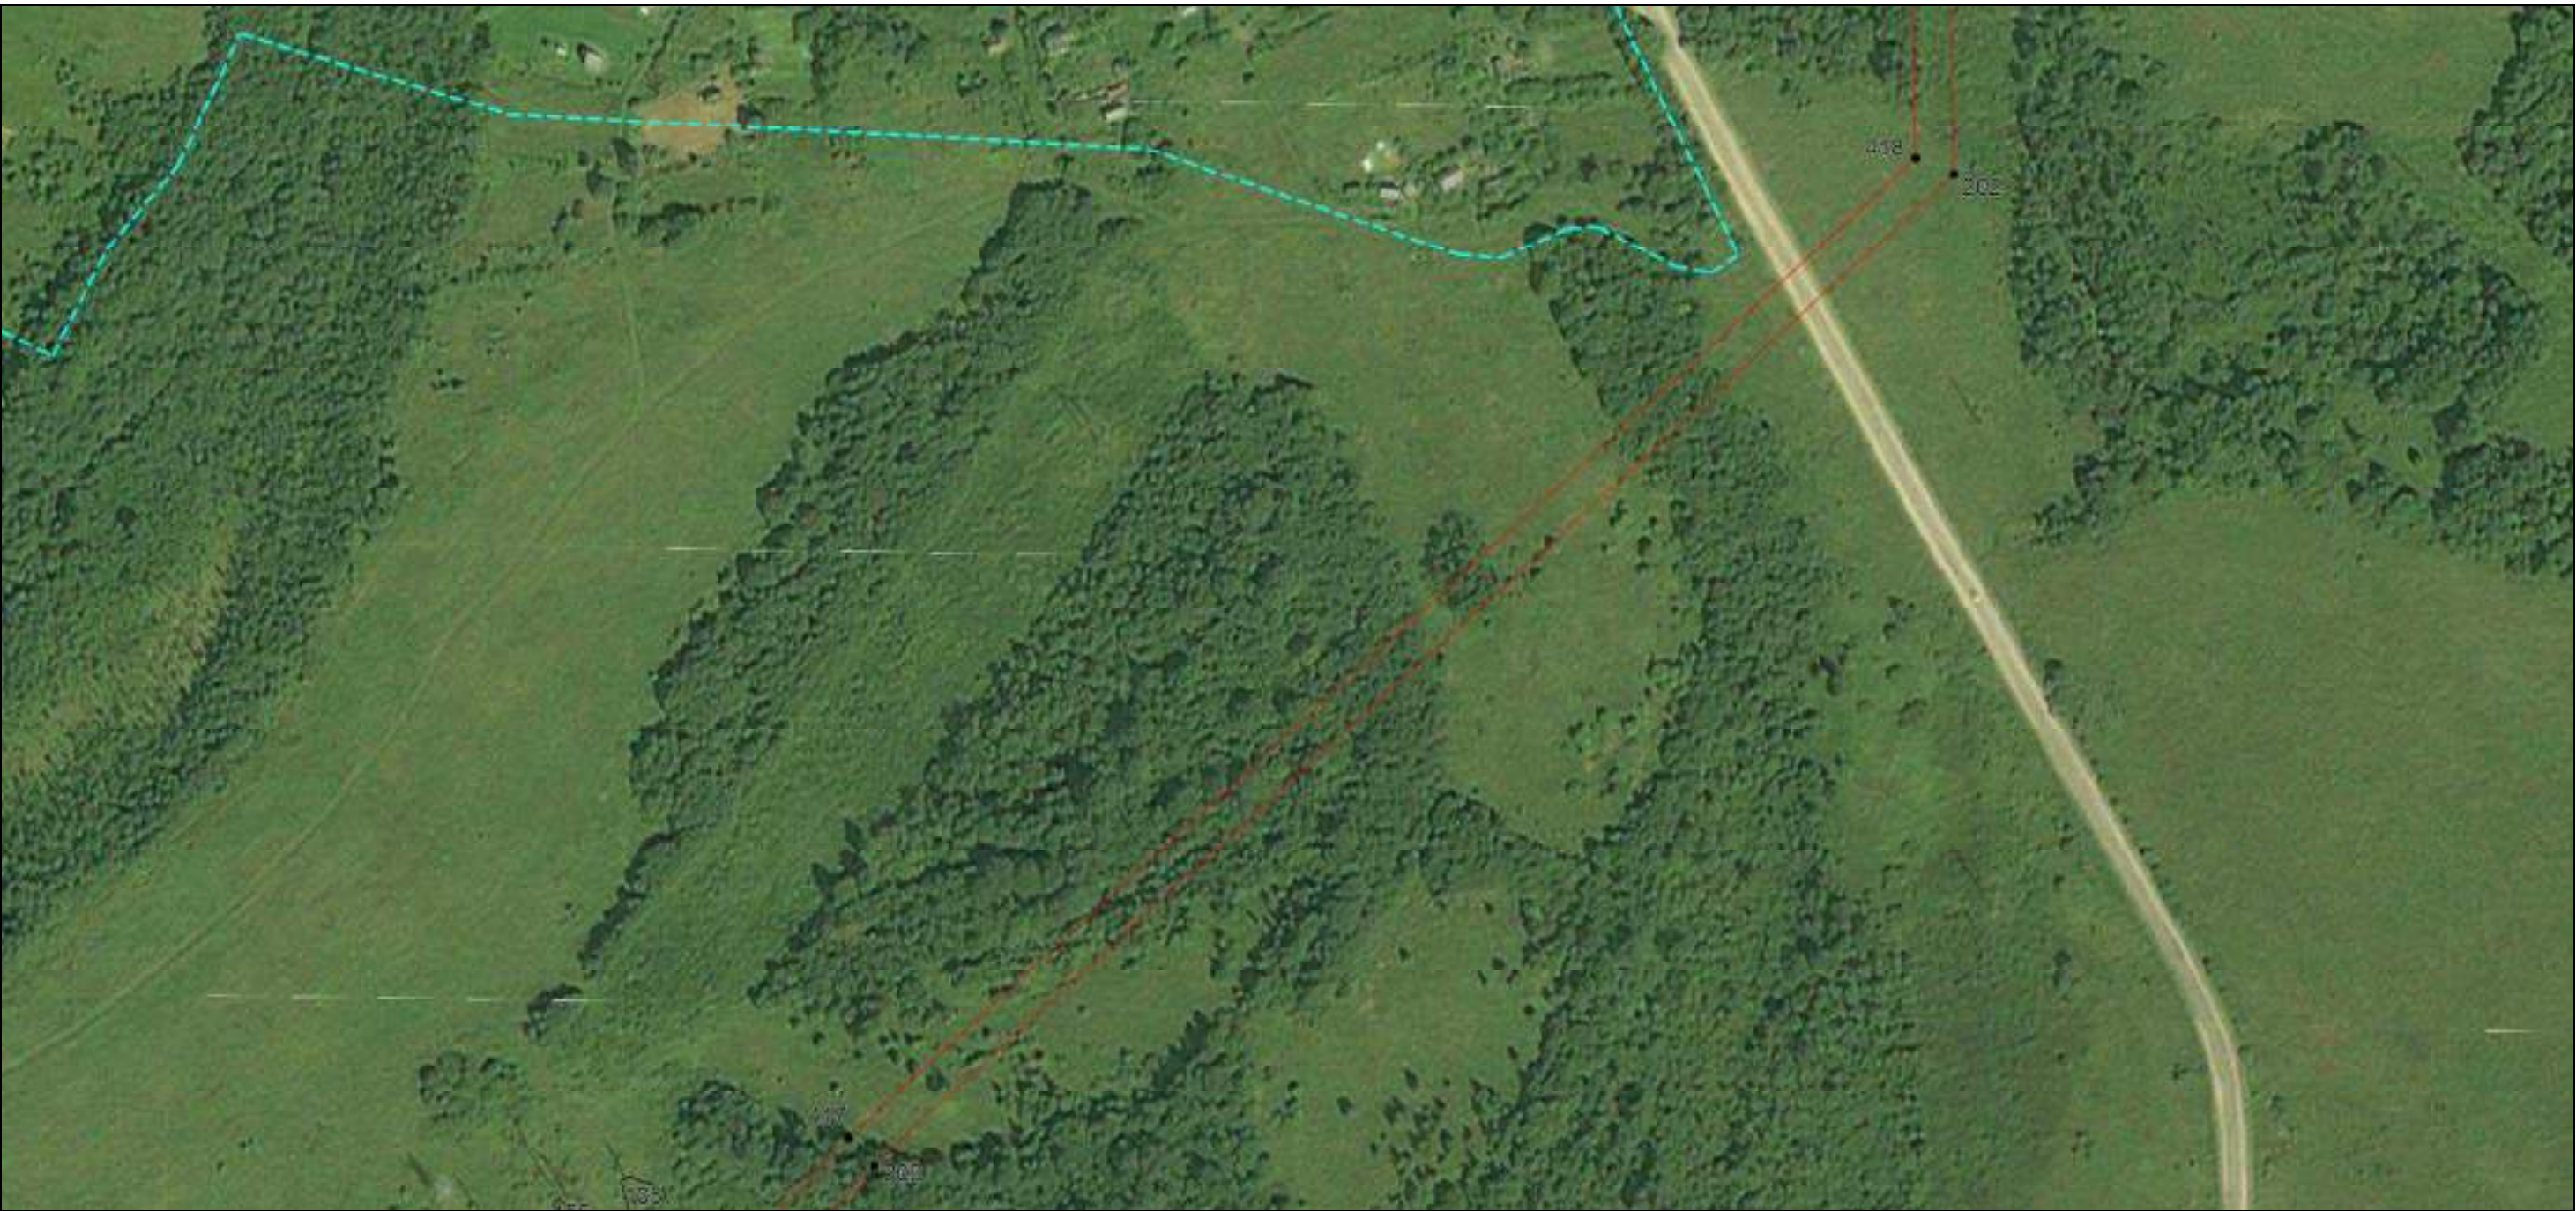

**Масштаб 1:2500**

Используемые условные знаки и обозначения: приведены на отдельной странице в конце раздела.  
Дата 19 декабря 2023 г.




ГРАФИЧЕСКОЕ ОПИСАНИЕ

местоположения границ населенных пунктов, территориальных зон, особо охраняемых природных территорий, зон с особыми условиями использования территории

Описание местоположения границ публичного сервитута в целях строительства и эксплуатации линейного объекта системы газоснабжения «Газопровод межпоселковый к 6 площадкам ООО "ВСК" Невельского района Псковской области»  
(наименование объекта, местоположение границ которого описано)

План границ объекта

Выносной лист №42

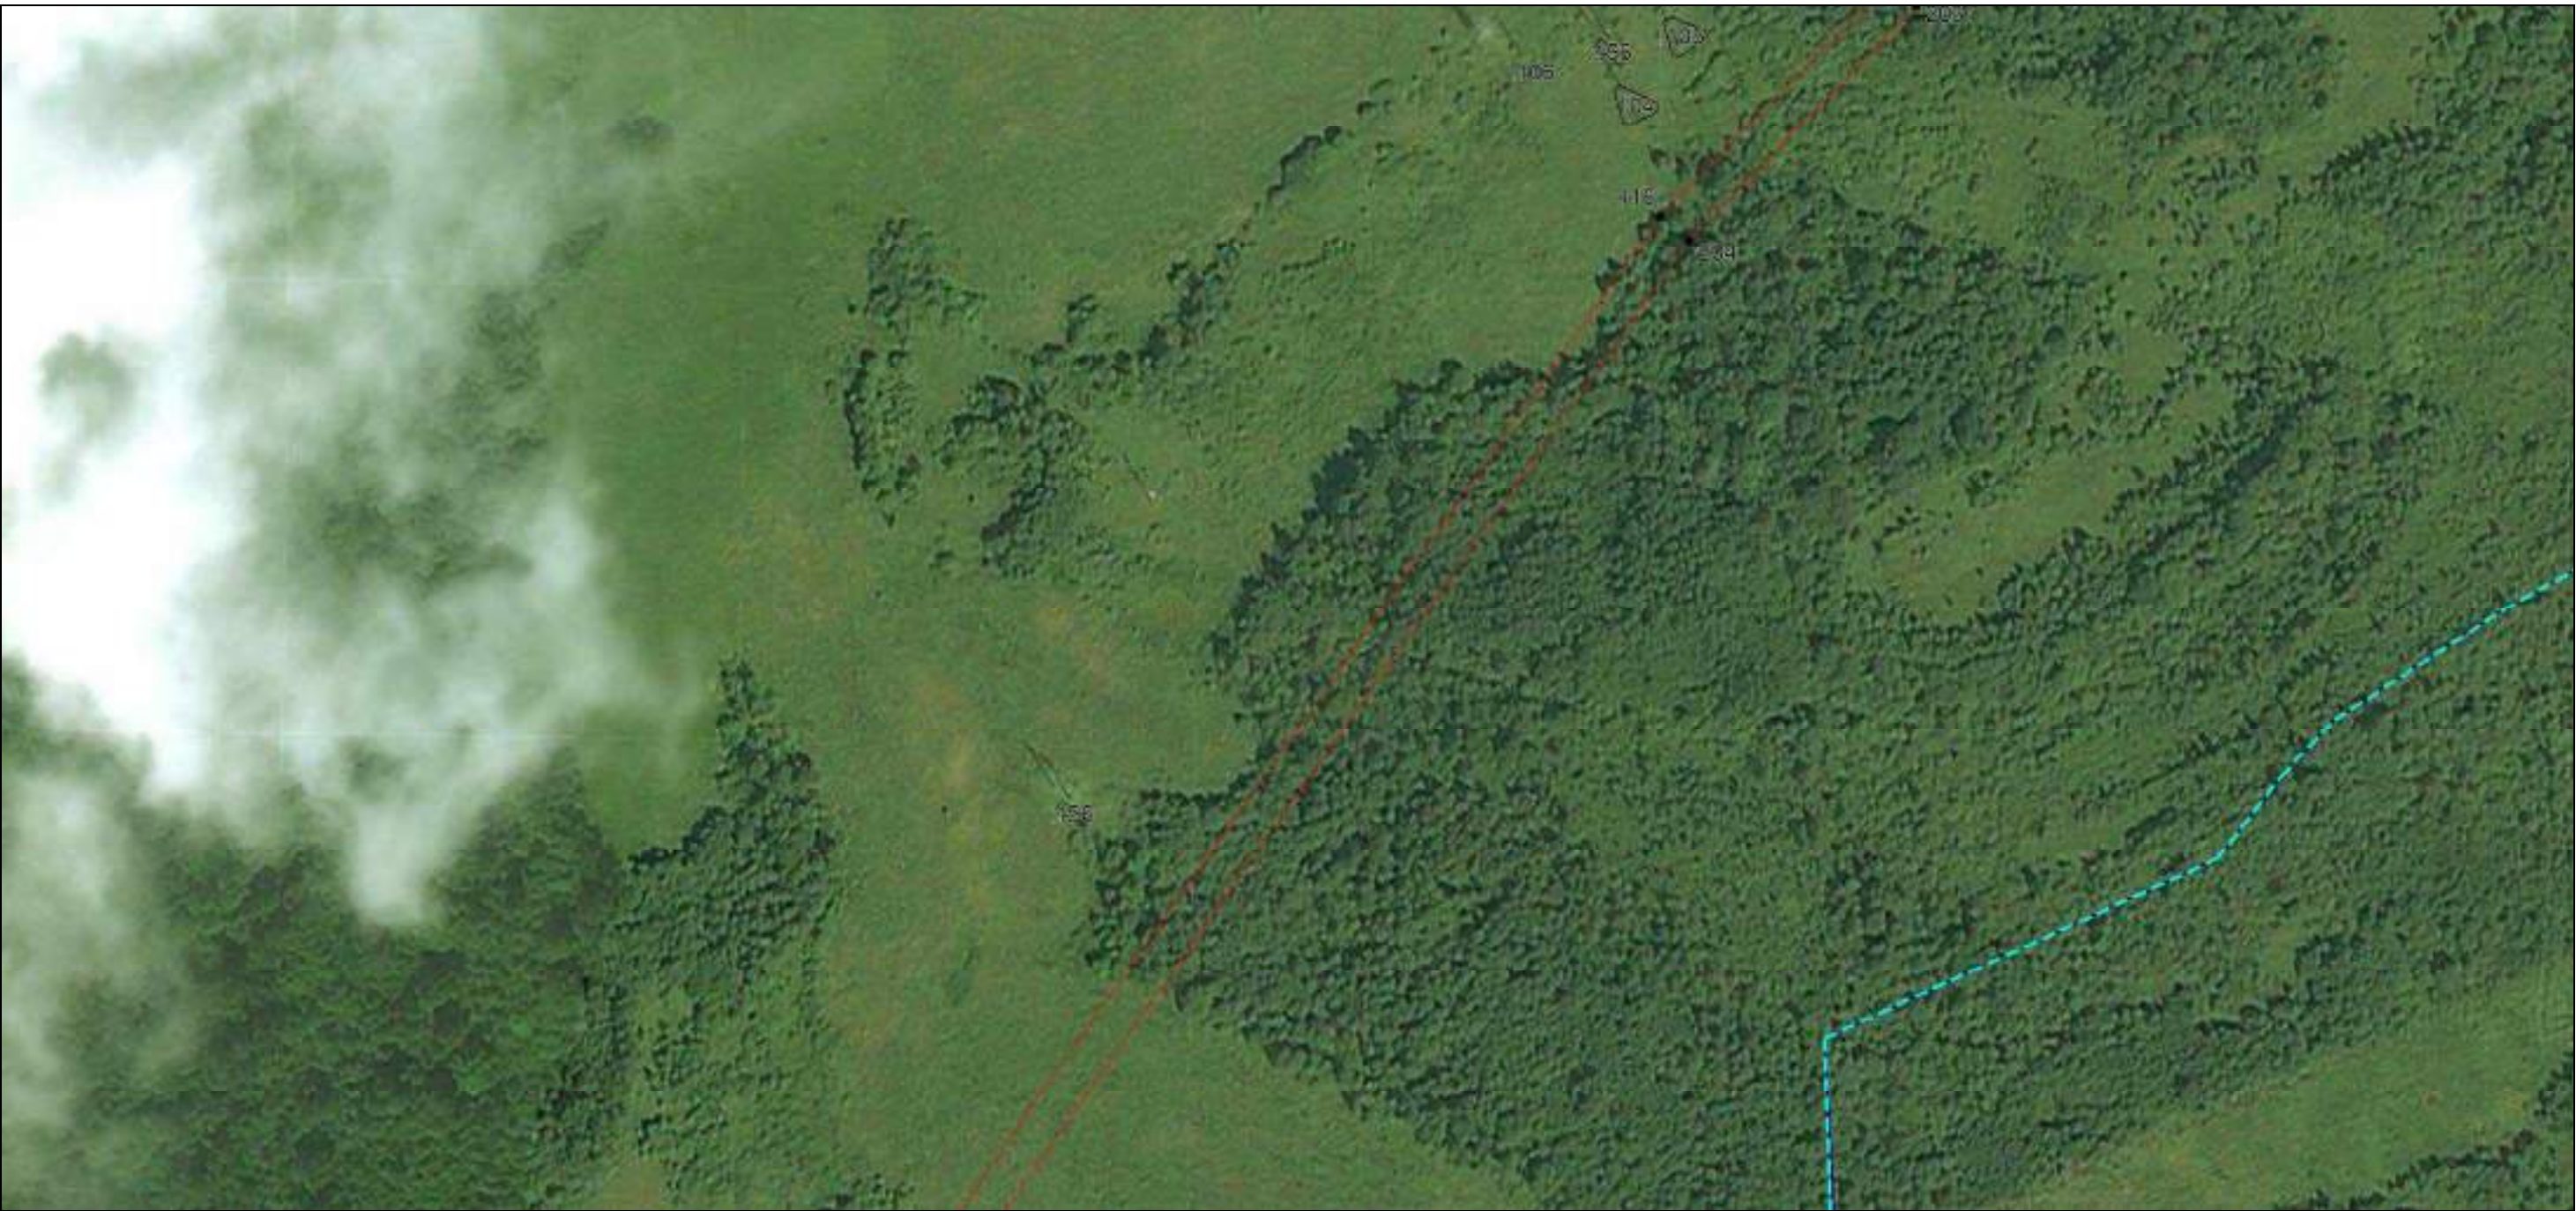

Масштаб 1:2500

Используемые условные знаки и обозначения: приведены на отдельной странице в конце раздела.  
Дата 19 декабря 2023 г.



**ГРАФИЧЕСКОЕ ОПИСАНИЕ**  
**местоположения границ населенных пунктов, территориальных зон, особо охраняемых природных территорий, зон с особыми условиями использования территории**  
**Описание местоположения границ публичного сервитута в целях строительства и эксплуатации линейного объекта системы газоснабжения «Газопровод межпоселковый к 6 площадкам ООО "ВСК" Невельского района Псковской области»**  
(наименование объекта, местоположение границ которого описано)

**План границ объекта**

Выносной лист №43



Масштаб 1:2500

Используемые условные знаки и обозначения: приведены на отдельной странице в конце раздела.  
Дата 19 декабря 2023 г.



## ГРАФИЧЕСКОЕ ОПИСАНИЕ

местоположения границ населенных пунктов, территориальных зон, особо охраняемых природных территорий, зон с особыми условиями использования территории

Описание местоположения границ публичного сервитута в целях строительства и эксплуатации линейного объекта системы газоснабжения «Газопровод межпоселковый к 6 площадкам ООО "ВСК"»

Невельского района Псковской области»  
(наименование объекта, местоположение границ которого описано)

### План границ объекта

Выносной лист №44



Масштаб 1:2500

Используемые условные знаки и обозначения: приведены на отдельной странице в конце раздела.

Дата 19 декабря 2023 г.



## ГРАФИЧЕСКОЕ ОПИСАНИЕ

местоположения границ населенных пунктов, территориальных зон, особо охраняемых природных территорий, зон с особыми условиями использования территории

Описание местоположения границ публичного сервитута в целях строительства и эксплуатации линейного объекта системы газоснабжения «Газопровод межпоселковый к 6 площадкам ООО "ВСК"

Невельского района Псковской области»  
(наименование объекта, местоположение границ которого описано)

### План границ объекта

Выносной лист №45



Масштаб 1:2500

Используемые условные знаки и обозначения: приведены на отдельной странице в конце раздела.

Дата 19 декабря 2023 г.



**ГРАФИЧЕСКОЕ ОПИСАНИЕ**

**местоположения границ населенных пунктов, территориальных зон, особо охраняемых природных территорий, зон с особыми условиями использования территории**

**Описание местоположения границ публичного сервитута в целях строительства и эксплуатации линейного объекта системы газоснабжения «Газопровод межпоселковый к 6 площадкам ООО "ВСК"»**

**Невельского района Псковской области»**  
(наименование объекта, местоположение границ которого описано)

**План границ объекта**

**Выносной лист №46**



**Масштаб 1:2500**

Используемые условные знаки и обозначения: приведены на отдельной странице в конце раздела.

Дата 19 декабря 2023 г.



## ГРАФИЧЕСКОЕ ОПИСАНИЕ

местоположения границ населенных пунктов, территориальных зон, особо охраняемых природных территорий, зон с особыми условиями использования территории

Описание местоположения границ публичного сервитута в целях строительства и эксплуатации линейного объекта системы газоснабжения «Газопровод межпоселковый к 6 площадкам ООО "ВСК"

Невельского района Псковской области»  
(наименование объекта, местоположение границ которого описано)

### План границ объекта

Выносной лист №47



Масштаб 1:2500

Используемые условные знаки и обозначения: приведены на отдельной странице в конце раздела.

Дата 19 декабря 2023 г.



## ГРАФИЧЕСКОЕ ОПИСАНИЕ

местоположения границ населенных пунктов, территориальных зон, особо охраняемых природных территорий, зон с особыми условиями использования территории

Описание местоположения границ публичного сервитута в целях строительства и эксплуатации линейного объекта системы газоснабжения «Газопровод межпоселковый к 6 площадкам ООО "ВСК"

Невельского района Псковской области»  
(наименование объекта, местоположение границ которого описано)

### План границ объекта

Выносной лист №48



Масштаб 1:2500

Используемые условные знаки и обозначения: приведены на отдельной странице в конце раздела.

Дата 19 декабря 2023 г.



## ГРАФИЧЕСКОЕ ОПИСАНИЕ

местоположения границ населенных пунктов, территориальных зон, особо охраняемых природных территорий, зон с особыми условиями использования территории

Описание местоположения границ публичного сервитута в целях строительства и эксплуатации линейного объекта системы газоснабжения «Газопровод межпоселковый к 6 площадкам ООО "ВСК"

Невельского района Псковской области»

(наименование объекта, местоположение границ которого описано)

### План границ объекта

Выносной лист №49



Масштаб 1:2500

Используемые условные знаки и обозначения: приведены на отдельной странице в конце раздела.

Дата 19 декабря 2023 г.



ГРАФИЧЕСКОЕ ОПИСАНИЕ

местоположения границ населенных пунктов, территориальных зон, особо охраняемых природных территорий, зон с особыми условиями использования территории

Описание местоположения границ публичного сервитута в целях строительства и эксплуатации линейного объекта системы газоснабжения «Газопровод межпоселковый к 6 площадкам ООО "ВСК" Невельского района Псковской области»  
(наименование объекта, местоположение границ которого описано)

План границ объекта

Выносной лист №50



Масштаб 1:2500

Используемые условные знаки и обозначения: приведены на отдельной странице в конце раздела.  
Дата 19 декабря 2023 г.



## ГРАФИЧЕСКОЕ ОПИСАНИЕ

местоположения границ населенных пунктов, территориальных зон, особо охраняемых природных территорий, зон с особыми условиями использования территории

Описание местоположения границ публичного сервитута в целях строительства и эксплуатации линейного объекта системы газоснабжения «Газопровод межпоселковый к 6 площадкам ООО "ВСК"

Невельского района Псковской области»  
(наименование объекта, местоположение границ которого описано)

### План границ объекта

Выносной лист №51



Масштаб 1:2500

Используемые условные знаки и обозначения: приведены на отдельной странице в конце раздела.

Дата 19 декабря 2023 г.



**Описание местоположения границ публичного сервитута в целях строительства и эксплуатации линейного объекта системы газоснабжения «Газопровод межпоселковый к 6 площадкам ООО "ВСК" Невельского района Псковской области»**  
(наименование объекта, местоположение границ которого описано)

## Выносной лист №52



**Масштаб 1:2500**

Используемые условные знаки и обозначения: приведены на отдельной странице в конце раздела.  
Дата 19 декабря 2023 г.



## ГРАФИЧЕСКОЕ ОПИСАНИЕ

местоположения границ населенных пунктов, территориальных зон, особо охраняемых природных территорий, зон с особыми условиями использования территории

Описание местоположения границ публичного сервитута в целях строительства и эксплуатации линейного объекта системы газоснабжения «Газопровод межпоселковый к 6 площадкам ООО "ВСК"

Невельского района Псковской области»  
(наименование объекта, местоположение границ которого описано)

### План границ объекта

Выносной лист №53



Масштаб 1:2500

Используемые условные знаки и обозначения: приведены на отдельной странице в конце раздела.

Дата 19 декабря 2023 г.



## ГРАФИЧЕСКОЕ ОПИСАНИЕ

местоположения границ населенных пунктов, территориальных зон, особо охраняемых природных территорий, зон с особыми условиями использования территории

Описание местоположения границ публичного сервитута в целях строительства и эксплуатации линейного объекта системы газоснабжения «Газопровод межпоселковый к 6 площадкам ООО "ВСК"

Невельского района Псковской области»  
(наименование объекта, местоположение границ которого описано)

### План границ объекта

Выносной лист №54



Масштаб 1:2500

Используемые условные знаки и обозначения: приведены на отдельной странице в конце раздела.  
Дата 19 декабря 2023 г.



ГРАФИЧЕСКОЕ ОПИСАНИЕ

местоположения границ населенных пунктов, территориальных зон, особо охраняемых природных территорий, зон с особыми условиями использования территории

Описание местоположения границ публичного сервитута в целях строительства и эксплуатации линейного объекта системы газоснабжения «Газопровод межпоселковый к 6 площадкам ООО "ВСК" Невельского района Псковской области»

(наименование объекта, местоположение границ которого описано)

План границ объекта

Выносной лист №55



Масштаб 1:2500

Используемые условные знаки и обозначения: приведены на отдельной странице в конце раздела.  
Дата 19 декабря 2023 г.



## ГРАФИЧЕСКОЕ ОПИСАНИЕ

местоположения границ населенных пунктов, территориальных зон, особо охраняемых природных территорий, зон с особыми условиями использования территории

Описание местоположения границ публичного сервитута в целях строительства и эксплуатации линейного объекта системы газоснабжения «Газопровод межпоселковый к 6 площадкам ООО "ВСК"

Невельского района Псковской области»  
(наименование объекта, местоположение границ которого описано)

### План границ объекта

Выносной лист №56



Масштаб 1:2500

Используемые условные знаки и обозначения: приведены на отдельной странице в конце раздела.

Дата 19 декабря 2023 г.



**ГРАФИЧЕСКОЕ ОПИСАНИЕ**  
местоположения границ населенных пунктов, территориальных зон, особо охраняемых природных территорий, зон с особыми условиями использования территории  
**Описание местоположения границ публичного сервитута в целях строительства и эксплуатации линейного объекта системы газоснабжения «Газопровод межпоселковый к 6 площадкам ООО "ВСК" Невельского района Псковской области»**  
(наименование объекта, местоположение границ которого описано)

**План границ объекта**

Выносной лист №57



Масштаб 1:2500

Используемые условные знаки и обозначения: приведены на отдельной странице в конце раздела.  
Дата 19 декабря 2023 г.



# ГРАФИЧЕСКОЕ ОПИСАНИЕ

местоположения границ населенных пунктов, территориальных зон, особо охраняемых природных территорий, зон с особыми условиями использования территории

Описание местоположения границ публичного сервитута в целях строительства и эксплуатации линейного объекта системы газоснабжения «Газопровод межпоселковый к 6 площадкам ООО "ВСК"

Невельского района Псковской области»  
(наименование объекта, местоположение границ которого описано)

## План границ объекта

Выносной лист №58



Масштаб 1:2500

Используемые условные знаки и обозначения: приведены на отдельной странице в конце раздела.

Дата 19 декабря 2023 г.



**Невельского района Псковской области»**  
(наименование объекта, местоположение границ которого описано)

## План границ объекта

### Выносной лист №59



**Масштаб 1:2500**

Используемые условные знаки и обозначения: приведены на отдельной странице в конце раздела.

Дата 19 декабря 2023 г.



## ГРАФИЧЕСКОЕ ОПИСАНИЕ

местоположения границ населенных пунктов, территориальных зон, особо охраняемых природных территорий, зон с особыми условиями использования территории

Описание местоположения границ публичного сервитута в целях строительства и эксплуатации линейного объекта системы газоснабжения «Газопровод межпоселковый к 6 площадкам ООО "ВСК"

Невельского района Псковской области»  
(наименование объекта, местоположение границ которого описано)

### План границ объекта

Выносной лист №60



Масштаб 1:2500

Используемые условные знаки и обозначения: приведены на отдельной странице в конце раздела.

Дата 19 декабря 2023 г.



## ГРАФИЧЕСКОЕ ОПИСАНИЕ

местоположения границ населенных пунктов, территориальных зон, особо охраняемых природных территорий, зон с особыми условиями использования территории

Описание местоположения границ публичного сервитута в целях строительства и эксплуатации линейного объекта системы газоснабжения «Газопровод межпоселковый к 6 площадкам ООО "ВСК"

Невельского района Псковской области»  
(наименование объекта, местоположение границ которого описано)

### План границ объекта

Выносной лист №61



Масштаб 1:2500

Используемые условные знаки и обозначения: приведены на отдельной странице в конце раздела.

Дата 19 декабря 2023 г.



## ГРАФИЧЕСКОЕ ОПИСАНИЕ

местоположения границ населенных пунктов, территориальных зон, особо охраняемых природных территорий, зон с особыми условиями использования территории

Описание местоположения границ публичного сервитута в целях строительства и эксплуатации линейного объекта системы газоснабжения «Газопровод межпоселковый к 6 площадкам ООО "ВСК"»

Невельского района Псковской области»  
(наименование объекта, местоположение границ которого описано)

### План границ объекта

Выносной лист №62



Масштаб 1:2500

Используемые условные знаки и обозначения: приведены на отдельной странице в конце раздела.

Дата 19 декабря 2023 г.



## **ГРАФИЧЕСКОЕ ОПИСАНИЕ**

**местоположения границ населенных пунктов, территориальных зон,  
особо охраняемых природных территорий,  
зон с особыми условиями использования территории**

**Описание местоположения границ публичного сервитута в целях строительства и  
эксплуатации линейного объекта системы газоснабжения «Газопровод межпоселковый к 6  
площадкам ООО "ВСК" Невельского района Псковской области»**

(наименование объекта, местоположение границ которого описано (далее - объект))

### **Раздел 4**

#### **План границ объекта**

##### **Используемые условные знаки и обозначения:**

- |                                                                                   |   |
|-----------------------------------------------------------------------------------|---|
|  | – граница публичного сервитута в целях строительства и эксплуатации линейного объекта системы газоснабжения «Газопровод межпоселковый к 6 площадкам ООО "ВСК" Невельского района Псковской области», |
|  | – установленная граница муниципального образования,   |
|  | – установленная граница населенного пункта,   |
|  | – граница земельного участка,   |
|  | – характерная точка объекта.   |