


Схема расположения границ публичного сервитута
"ВЛ-0,4 кВ л-1 от СТП-3911 д. Осиновка"

Кадастровые номера земельных участков, в отношении которых испрашивается публичный сервитут: 60:09:0103001:2; 60:09:0103001:3, земли кадастровых кварталов: 60:09:0103001; 60:09:0108202.

Площадь испрашиваемого публичного сервитута: 3 848 кв.м.

Каталог координат: Приложение 1 на 2 листах

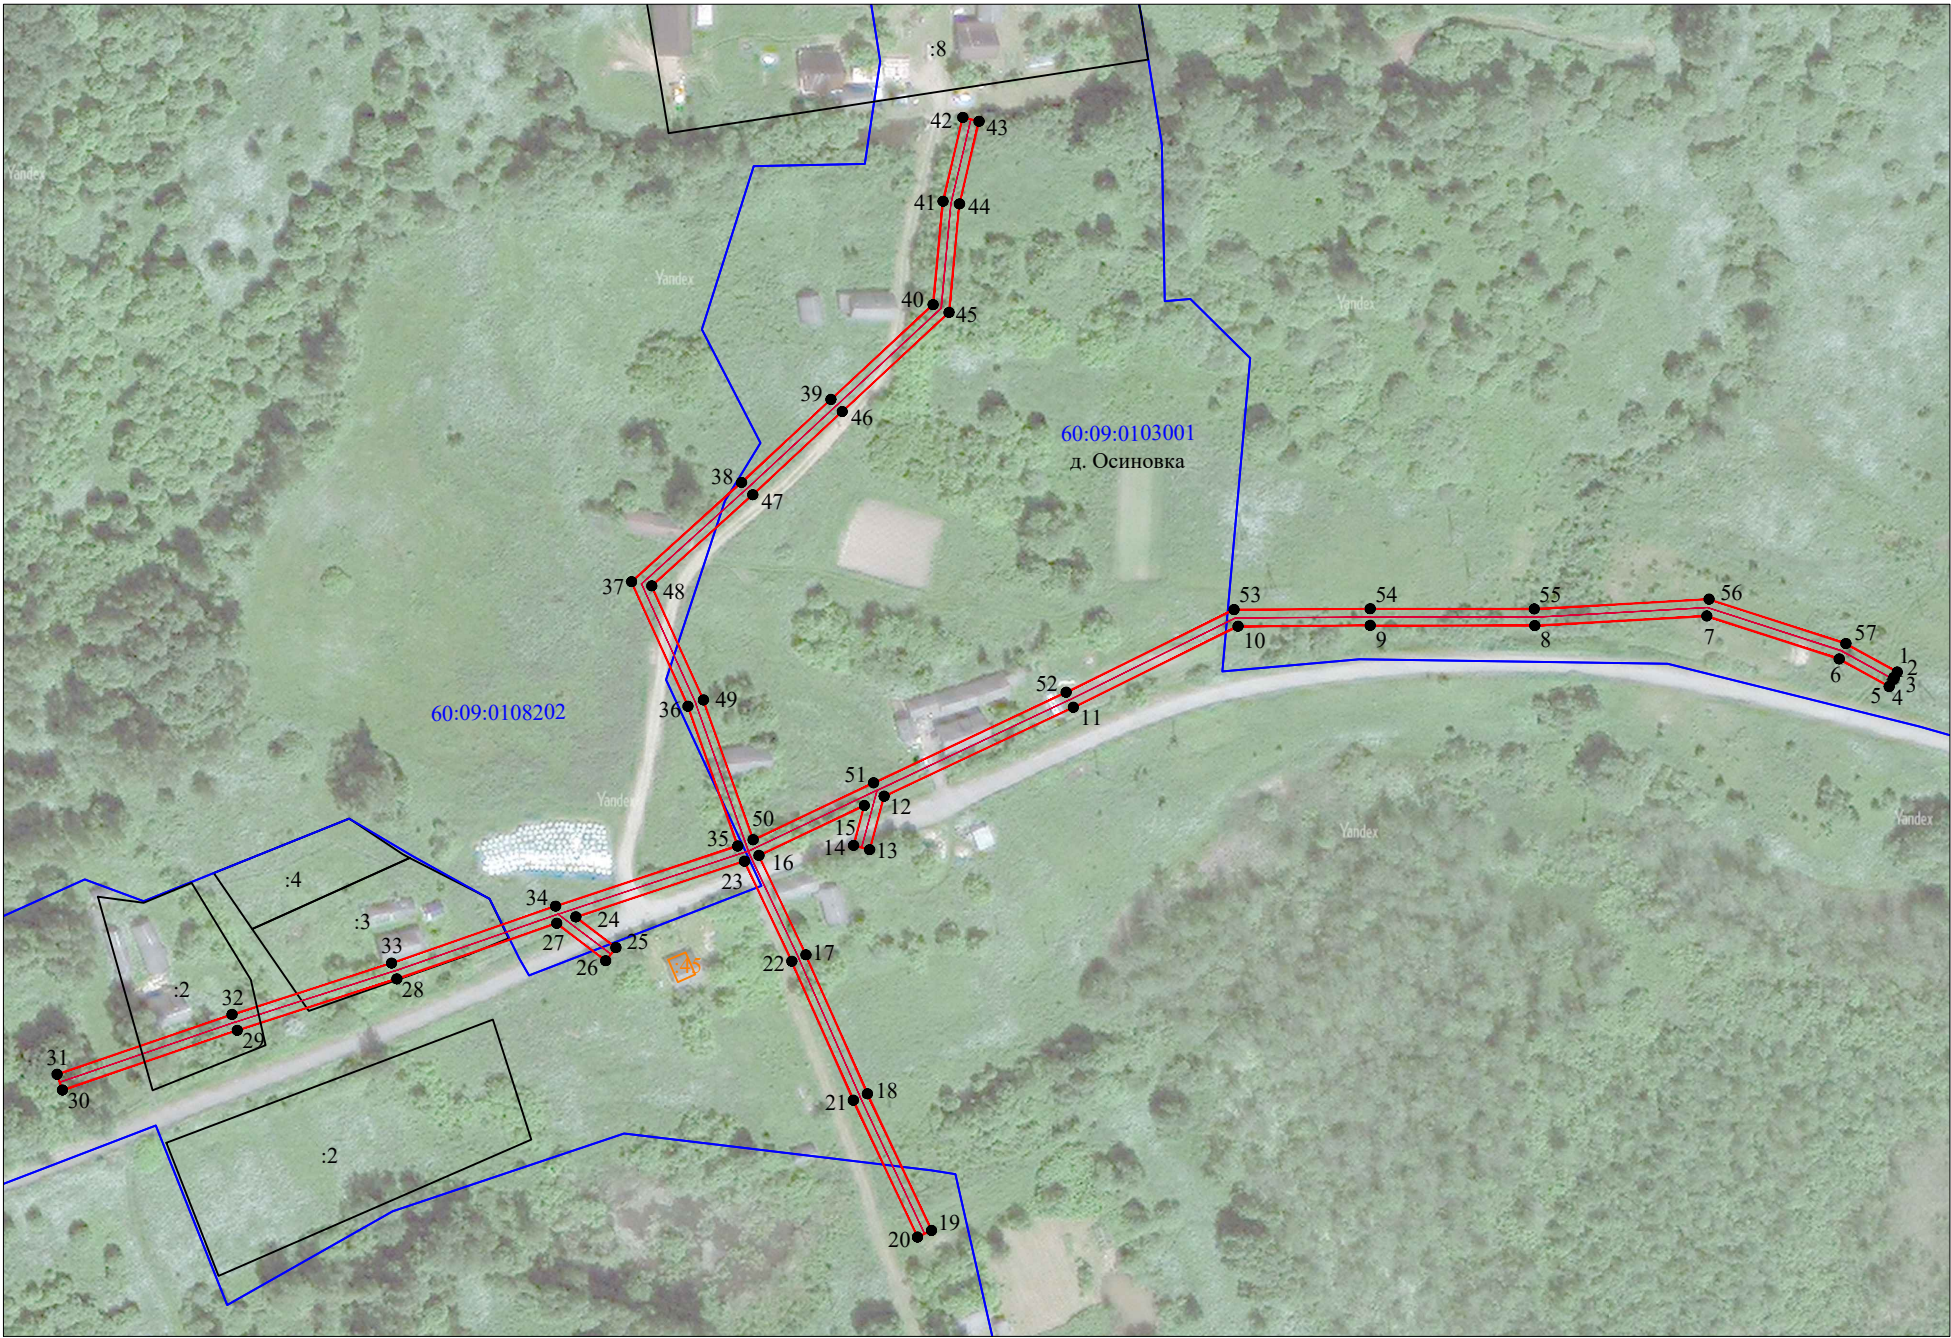

Масштаб 1:2000

Используемые условные знаки и обозначения:

- граница публичного сервитута;
- 1 - характерная точка границ публичного сервитута, установленная при проведении кадастровых работ;
- существующая часть границы, имеющиеся в ЕГРН сведения о которой достаточны для определения ее местоположения;
- граница кадастрового квартала;
- ось ВЛ-0,4 кВ л-1 от СТП-3911 д. Осиновка;
- :56 - кадастровый номер земельного участка, сведения о котором содержатся в ЕГРН;
- 60:09:0103001 - номер кадастрового квартала.

Подпись



Е.Э. Лысенко

"2" мая 2024 г.

Система координат МСК-60, зона 2			
Метод определения координат характерных точек границ - Метод спутниковых геодезических измерений (определений)			
Площадь публичного сервитута 3 848 кв. м.			
Обозначение характерных точек границы	Координаты, м		Средняя квадратическая погрешность определения координат характерных точек границ
	X, м	Y, м	
1	303 017,42	2 180 856,22	0,1
2	303 015,88	2 180 855,37	0,1
3	303 015,90	2 180 855,31	0,1
4	303 015,49	2 180 855,16	0,1
5	303 013,57	2 180 854,09	0,1
6	303 020,89	2 180 840,86	0,1
7	303 032,26	2 180 805,86	0,1
8	303 029,71	2 180 760,34	0,1
9	303 029,74	2 180 716,83	0,1
10	303 029,55	2 180 681,87	0,1
11	303 008,09	2 180 638,32	0,1
12	302 984,57	2 180 588,28	0,1
13	302 970,42	2 180 584,44	0,1
14	302 971,57	2 180 580,19	0,1
15	302 982,10	2 180 583,05	0,1
16	302 968,91	2 180 555,17	0,1
17	302 942,62	2 180 567,60	0,1
18	302 905,85	2 180 583,86	0,1
19	302 869,69	2 180 600,82	0,1
20	302 867,95	2 180 597,11	0,1
21	302 904,15	2 180 580,13	0,1
22	302 940,91	2 180 563,87	0,1
23	302 967,37	2 180 551,36	0,1
24	302 952,63	2 180 506,74	0,1
25	302 944,52	2 180 517,34	0,1
26	302 941,03	2 180 514,66	0,1
27	302 950,95	2 180 501,70	0,1
28	302 936,25	2 180 459,40	0,1
29	302 922,65	2 180 417,21	0,1
30	302 906,85	2 180 370,99	0,1
31	302 911,01	2 180 369,56	0,1
32	302 926,83	2 180 415,82	0,1
33	302 940,43	2 180 458,01	0,1
34	302 955,50	2 180 501,39	0,1
35	302 971,41	2 180 549,55	0,1
36	303 008,37	2 180 536,40	0,1
37	303 041,33	2 180 521,49	0,1
38	303 067,56	2 180 550,56	0,1
39	303 089,54	2 180 574,20	0,1

40	303 114,62	2 180 601,23	0,1
41	303 141,97	2 180 603,86	0,1
42	303 164,13	2 180 609,09	0,1
43	303 163,12	2 180 613,37	0,1
44	303 141,25	2 180 608,21	0,1
45	303 112,53	2 180 605,44	0,1
46	303 086,32	2 180 577,20	0,1
47	303 064,32	2 180 553,53	0,1
48	303 040,21	2 180 526,83	0,1
49	303 010,02	2 180 540,49	0,1
50	302 973,05	2 180 553,63	0,1
51	302 988,12	2 180 585,49	0,1
52	303 012,06	2 180 636,41	0,1
53	303 033,94	2 180 680,83	0,1
54	303 034,14	2 180 716,82	0,1
55	303 034,11	2 180 760,22	0,1
56	303 036,69	2 180 806,44	0,1
57	303 024,95	2 180 842,62	0,1
1	303 017,42	2 180 856,22	0,1

Кадастровый инженер



Е.Э. Лысенко